

Département :
SARTHE

Commune :
LE MANS

Section : KS
Feuille : 000 KS 01

Échelle d'origine : 1/2000
Échelle d'édition : 1/4000

Date d'édition : 31/08/2026
(fuseau horaire de Paris)

Coordonnées en projection : RGF93CC48
©2022 Direction Générale des Finances
Publiques


DIRECTION GÉNÉRALE DES FINANCES PUBLIQUES

EXTRAIT DU PLAN CADASTRAL

Le plan visualisé sur cet extrait est géré
par le centre des impôts foncier suivant :
SDIF de la SARTHE
33 Ave du Gen de Gaulle 72038
72038 LE MANS
tél. 02 43 83 81 22 -fax
sdif.sarthe@dgfip.finances.gouv.fr

Cet extrait de plan vous est délivré par :

cadastre.gouv.fr

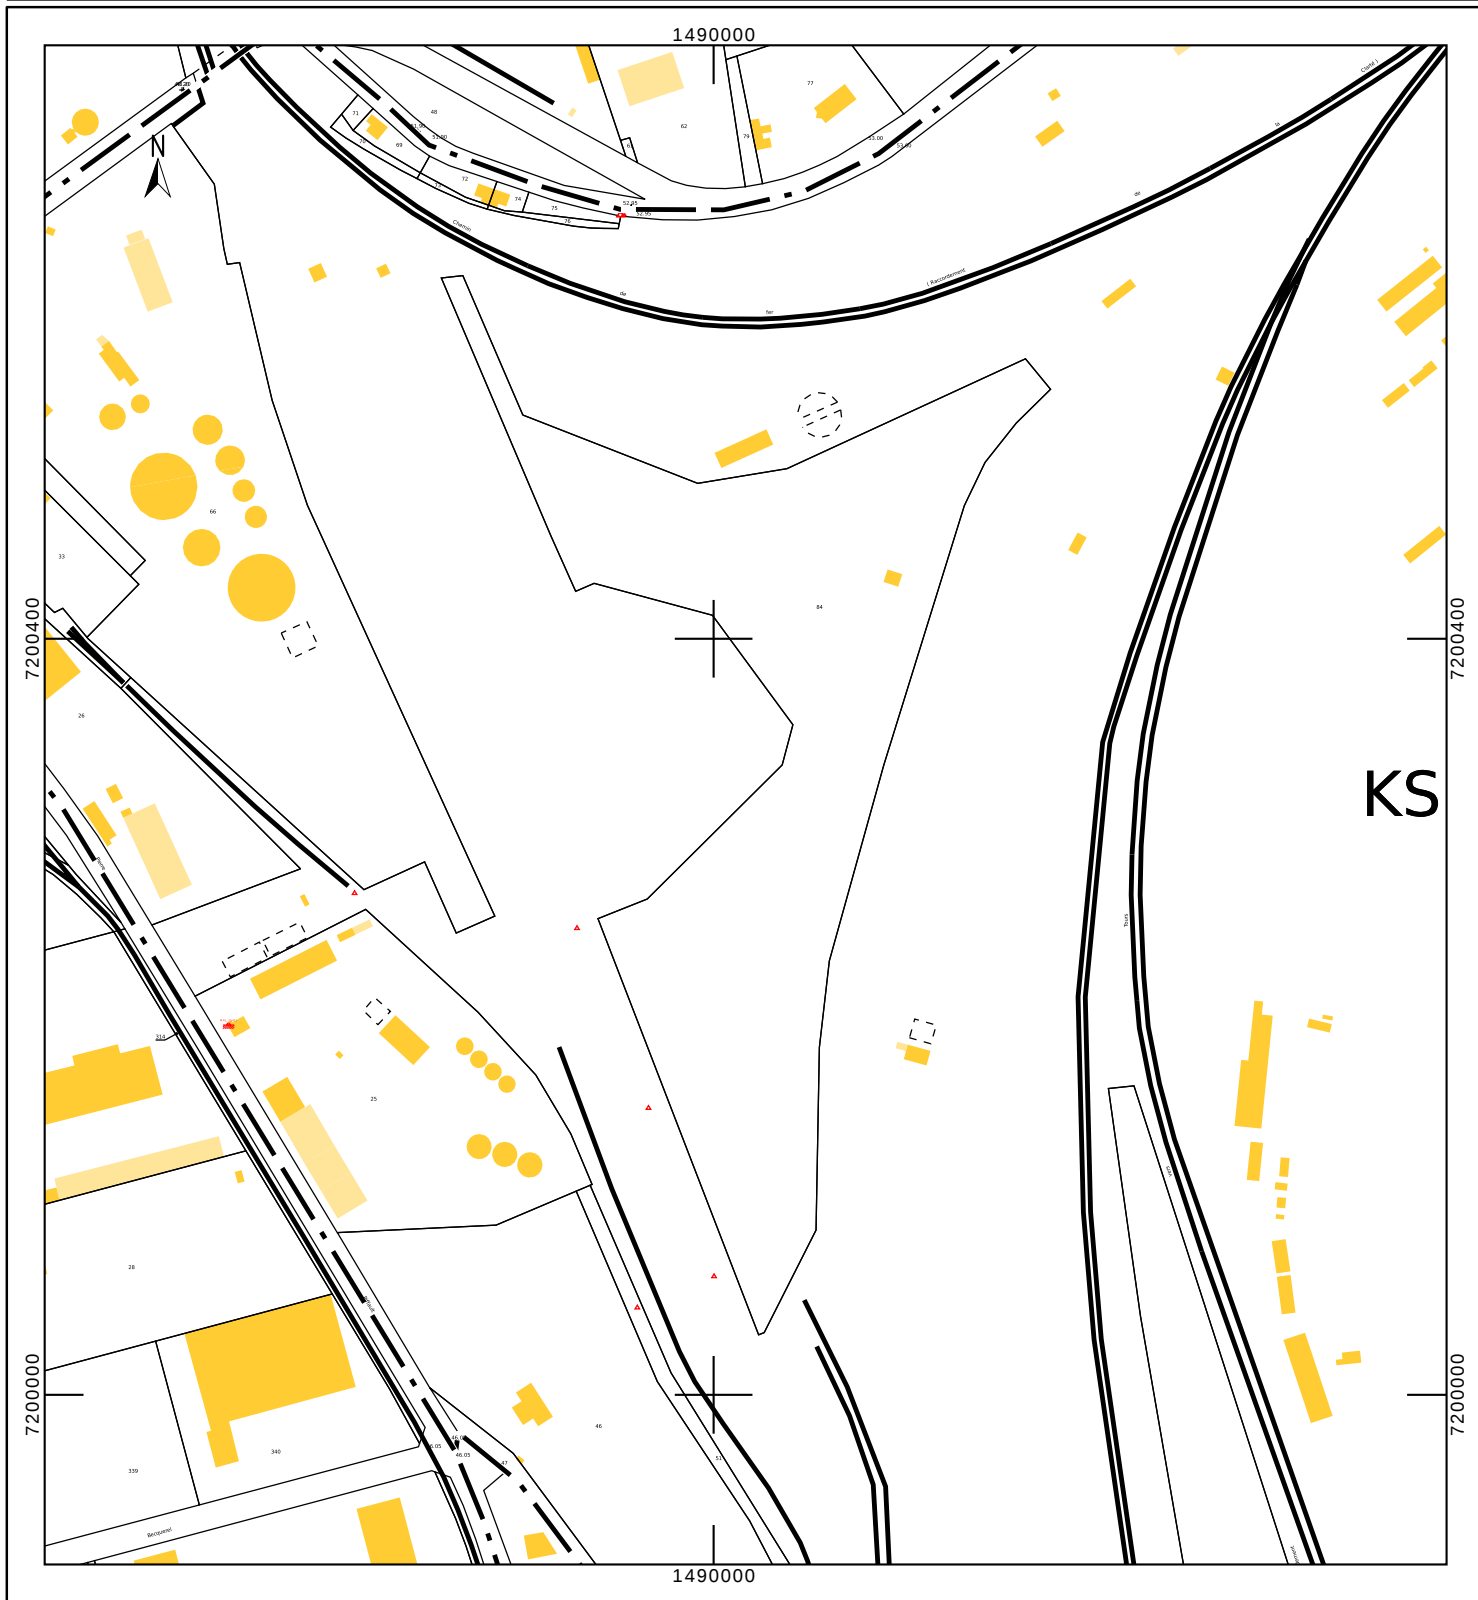

Informations littérales relatives à 1 parcelle sur la commune : LE MANS (72).

Références de la parcelle 000 KS 84

Référence cadastrale de la parcelle

000 KS 84

Contenance cadastrale

49 911 mètres carrés

Adresse

**68 RUE DE LA FOUCAUDIERE
72000 LE MANS**