

ANNEXE 2 PLAN

SAINT-MIHIEL HORS SITE Ligne 088.000 PK MOYEN 016+440 à 016+550 Faubourg de Bar Section AE 131p

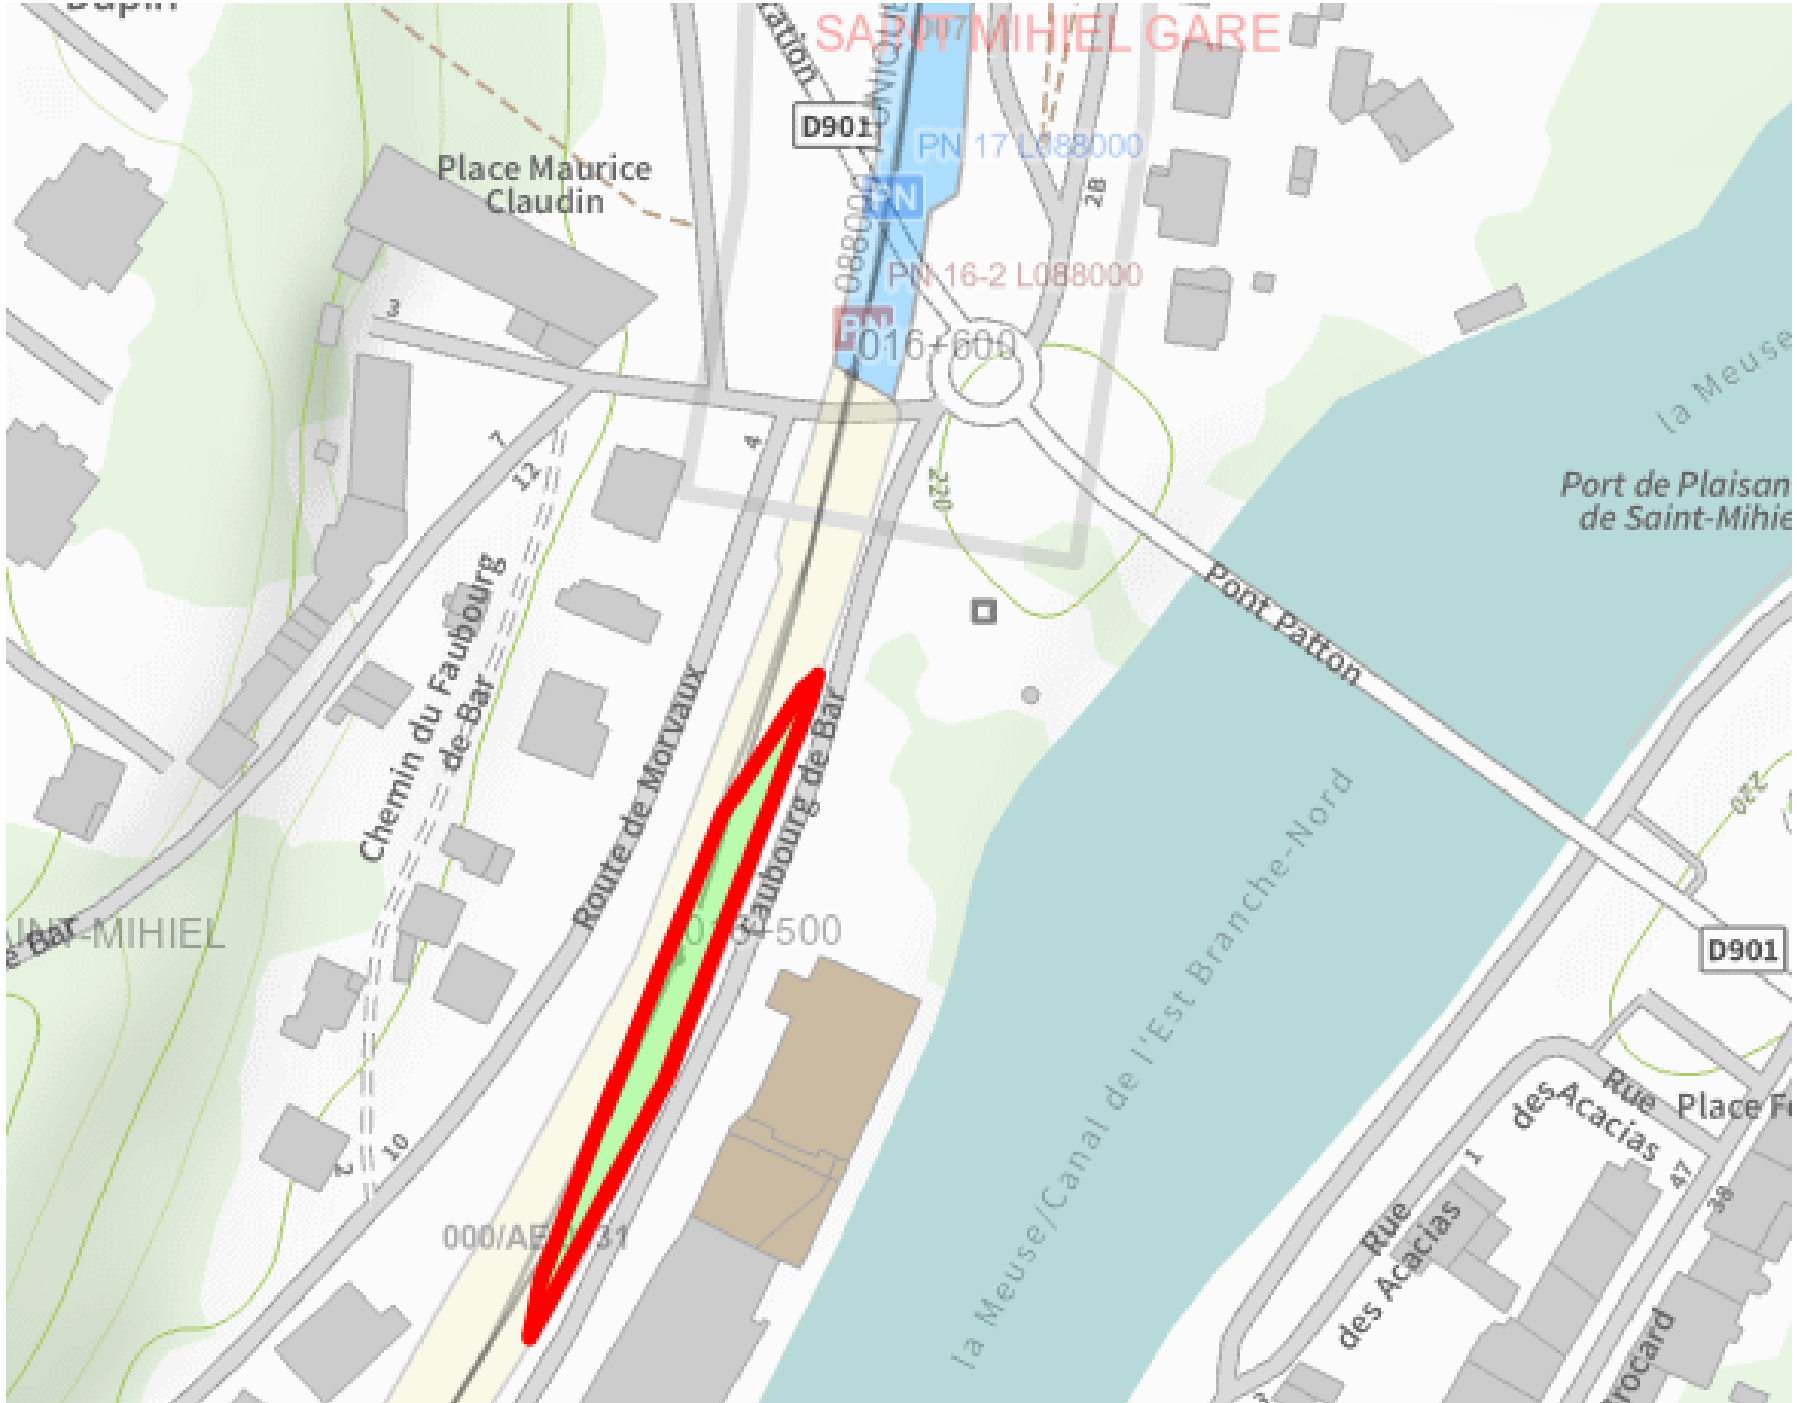

ANNEXE 2 PLAN

SAINT-MIHIEL HORS SITE Ligne 088.000 PK MOYEN 016+440 à 016+550 Faubourg de Bar Section AE 131p

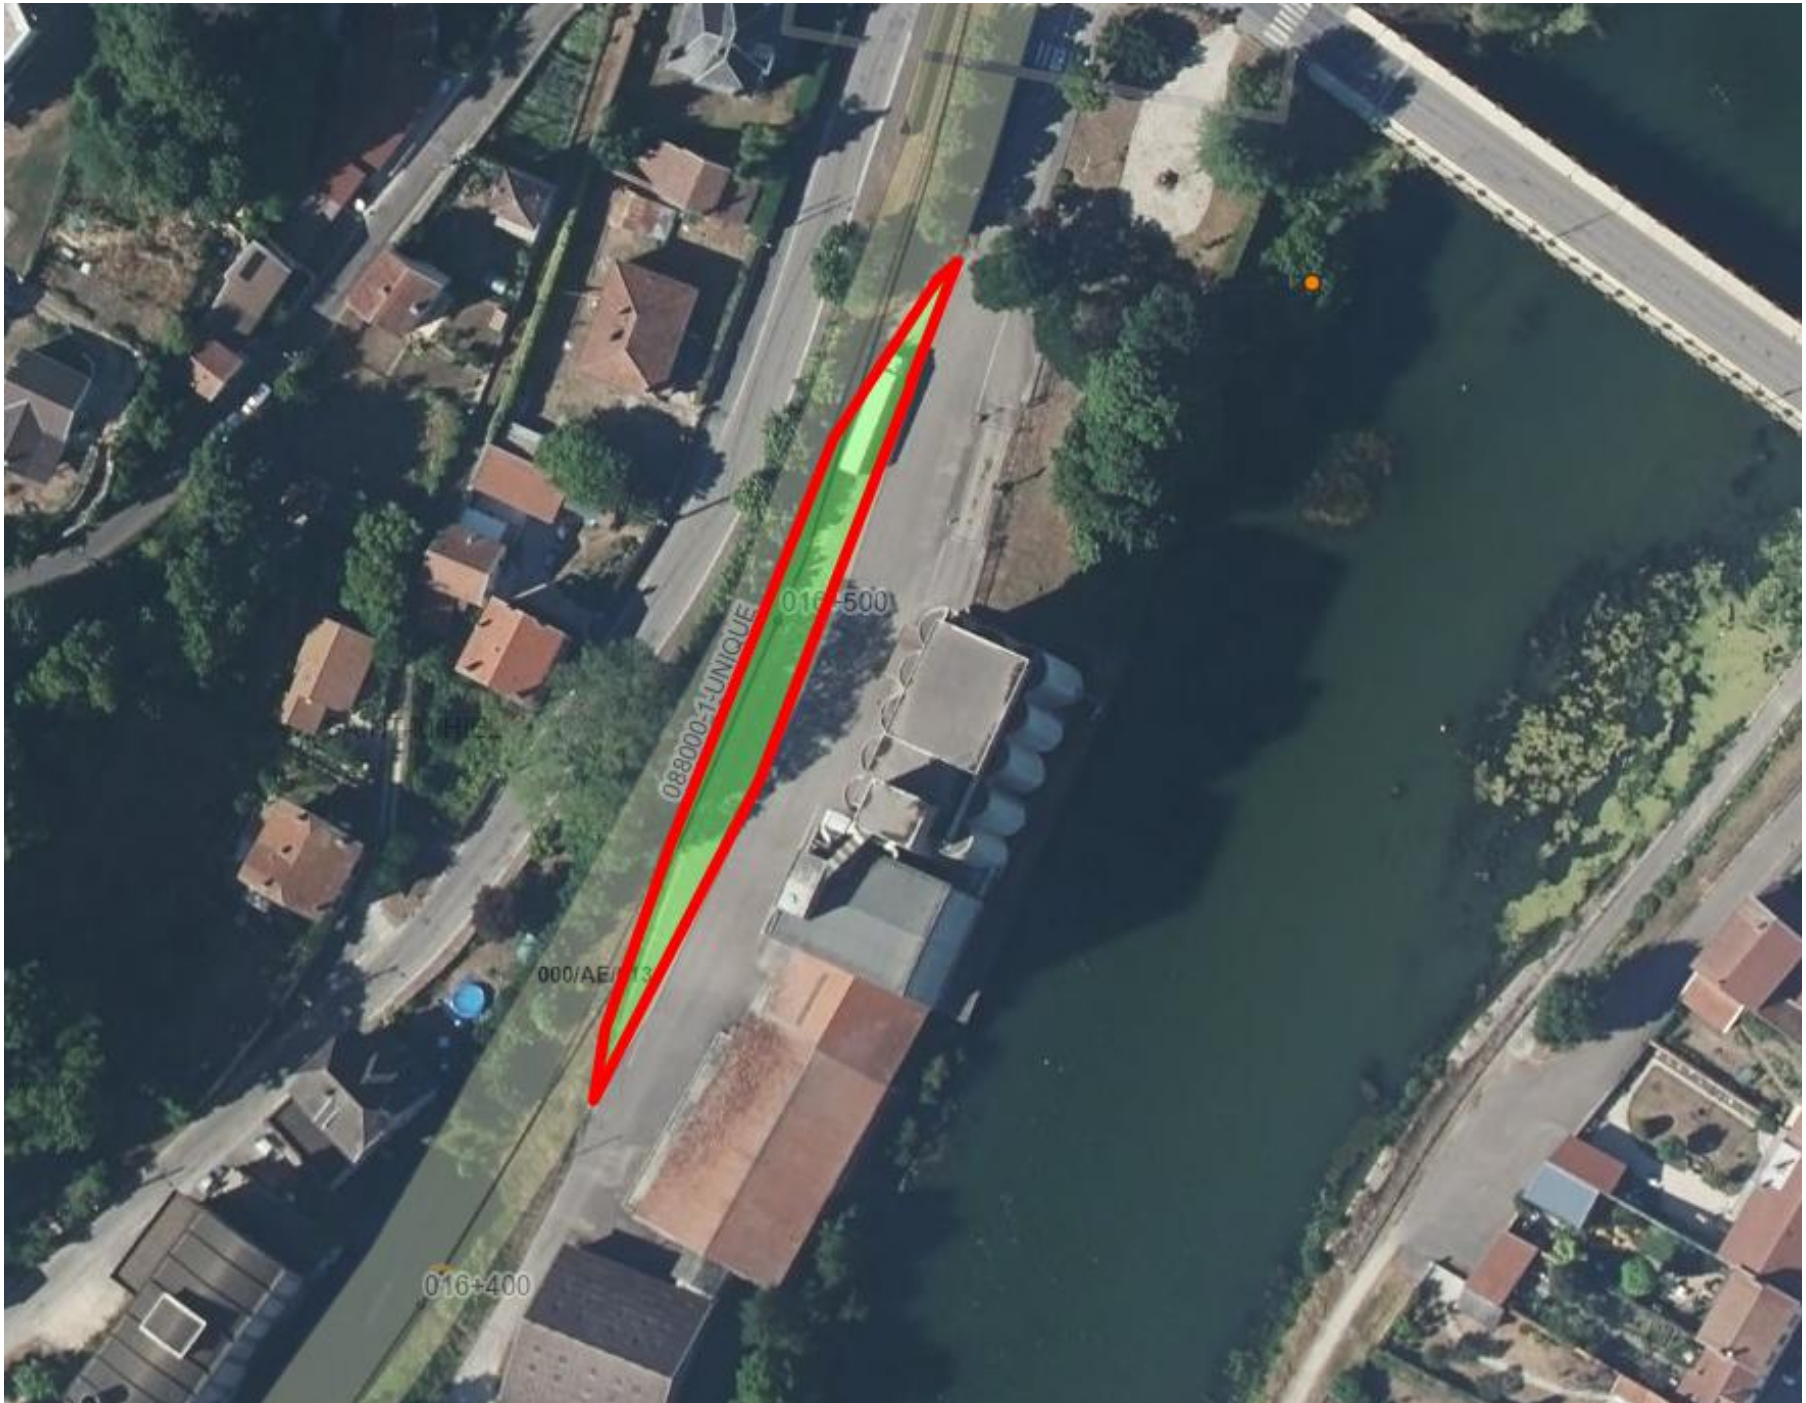

ANNEXE 2 PLAN

SAINT-MIHIEL HORS SITE Ligne 088.000 PK MOYEN 016+440 à 016+550 Faubourg de Bar Section AE 131p



ANNEXE 2 PLAN

SAINT-MIHIEL HORS SITE Ligne 088.000 PK MOYEN 016+440 à 016+550 Faubourg de Bar Section AE 131p

