


ANNEXE 2 - PLAN DU BIEN UT 004129K - LOT T341p

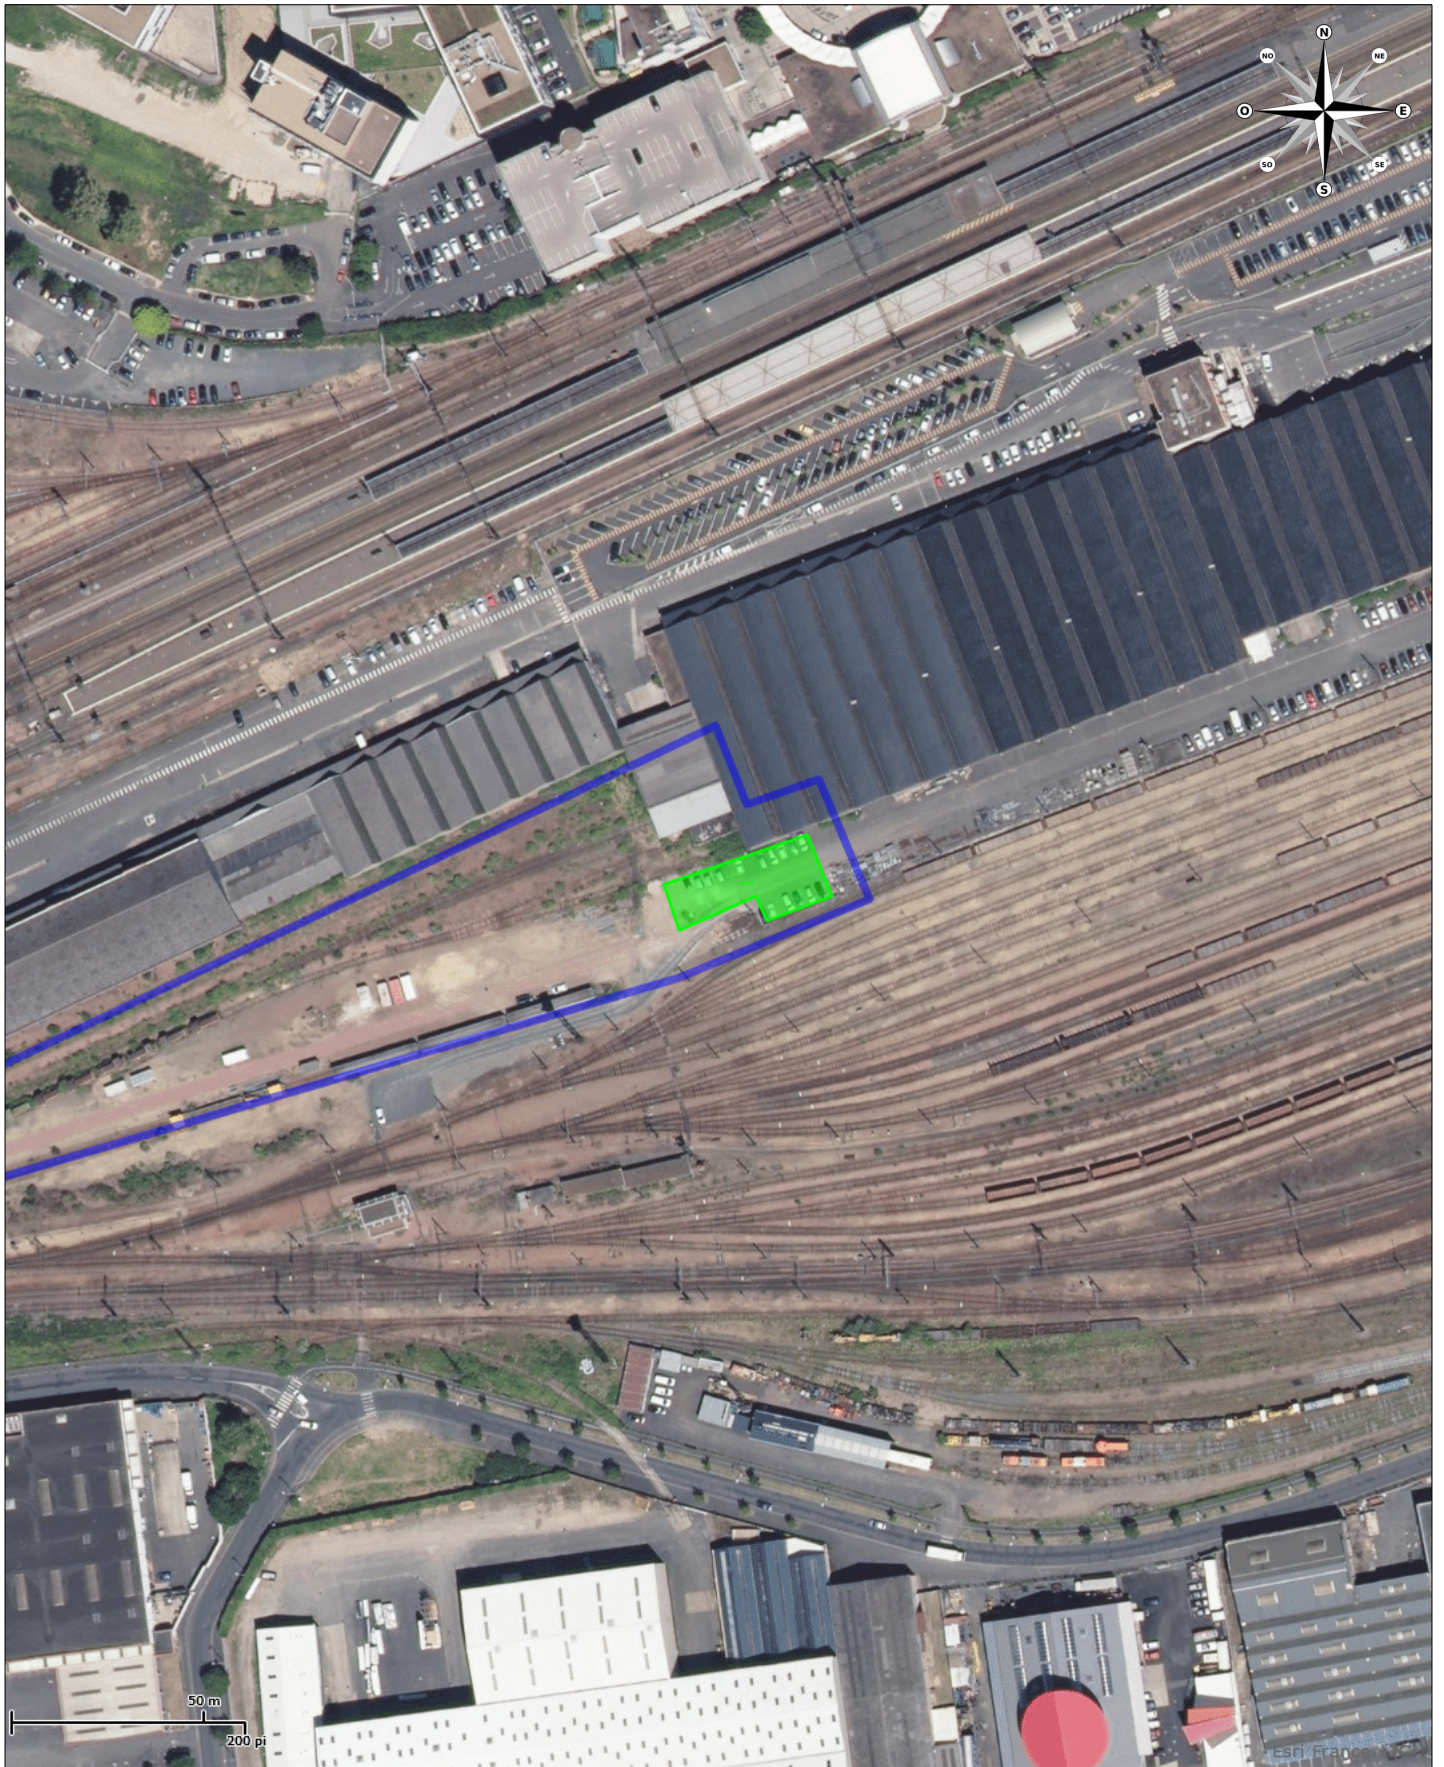

Lignes	
	Ligne proprement dite
	Raccordement
	Voie de desserte de voies ferr
	Voie-mère d'embranchement
	Projet de cession
	Projet d'occupation surfaci
	Projet d'occupation linéaire
	Nature occupation inconnue
	Développement durable
	Voies de service
	Gestionnaire d'infrastructure d
	Entreprises ferroviaires
	...

Echelle : 1/1972
Edité le : 15/04/2020
Sources : Données IGN et SNCF R