


NANTES BLOTTEREAU ETABL T.M.T UT : 004320C (2656) - LOT 036P (89021)

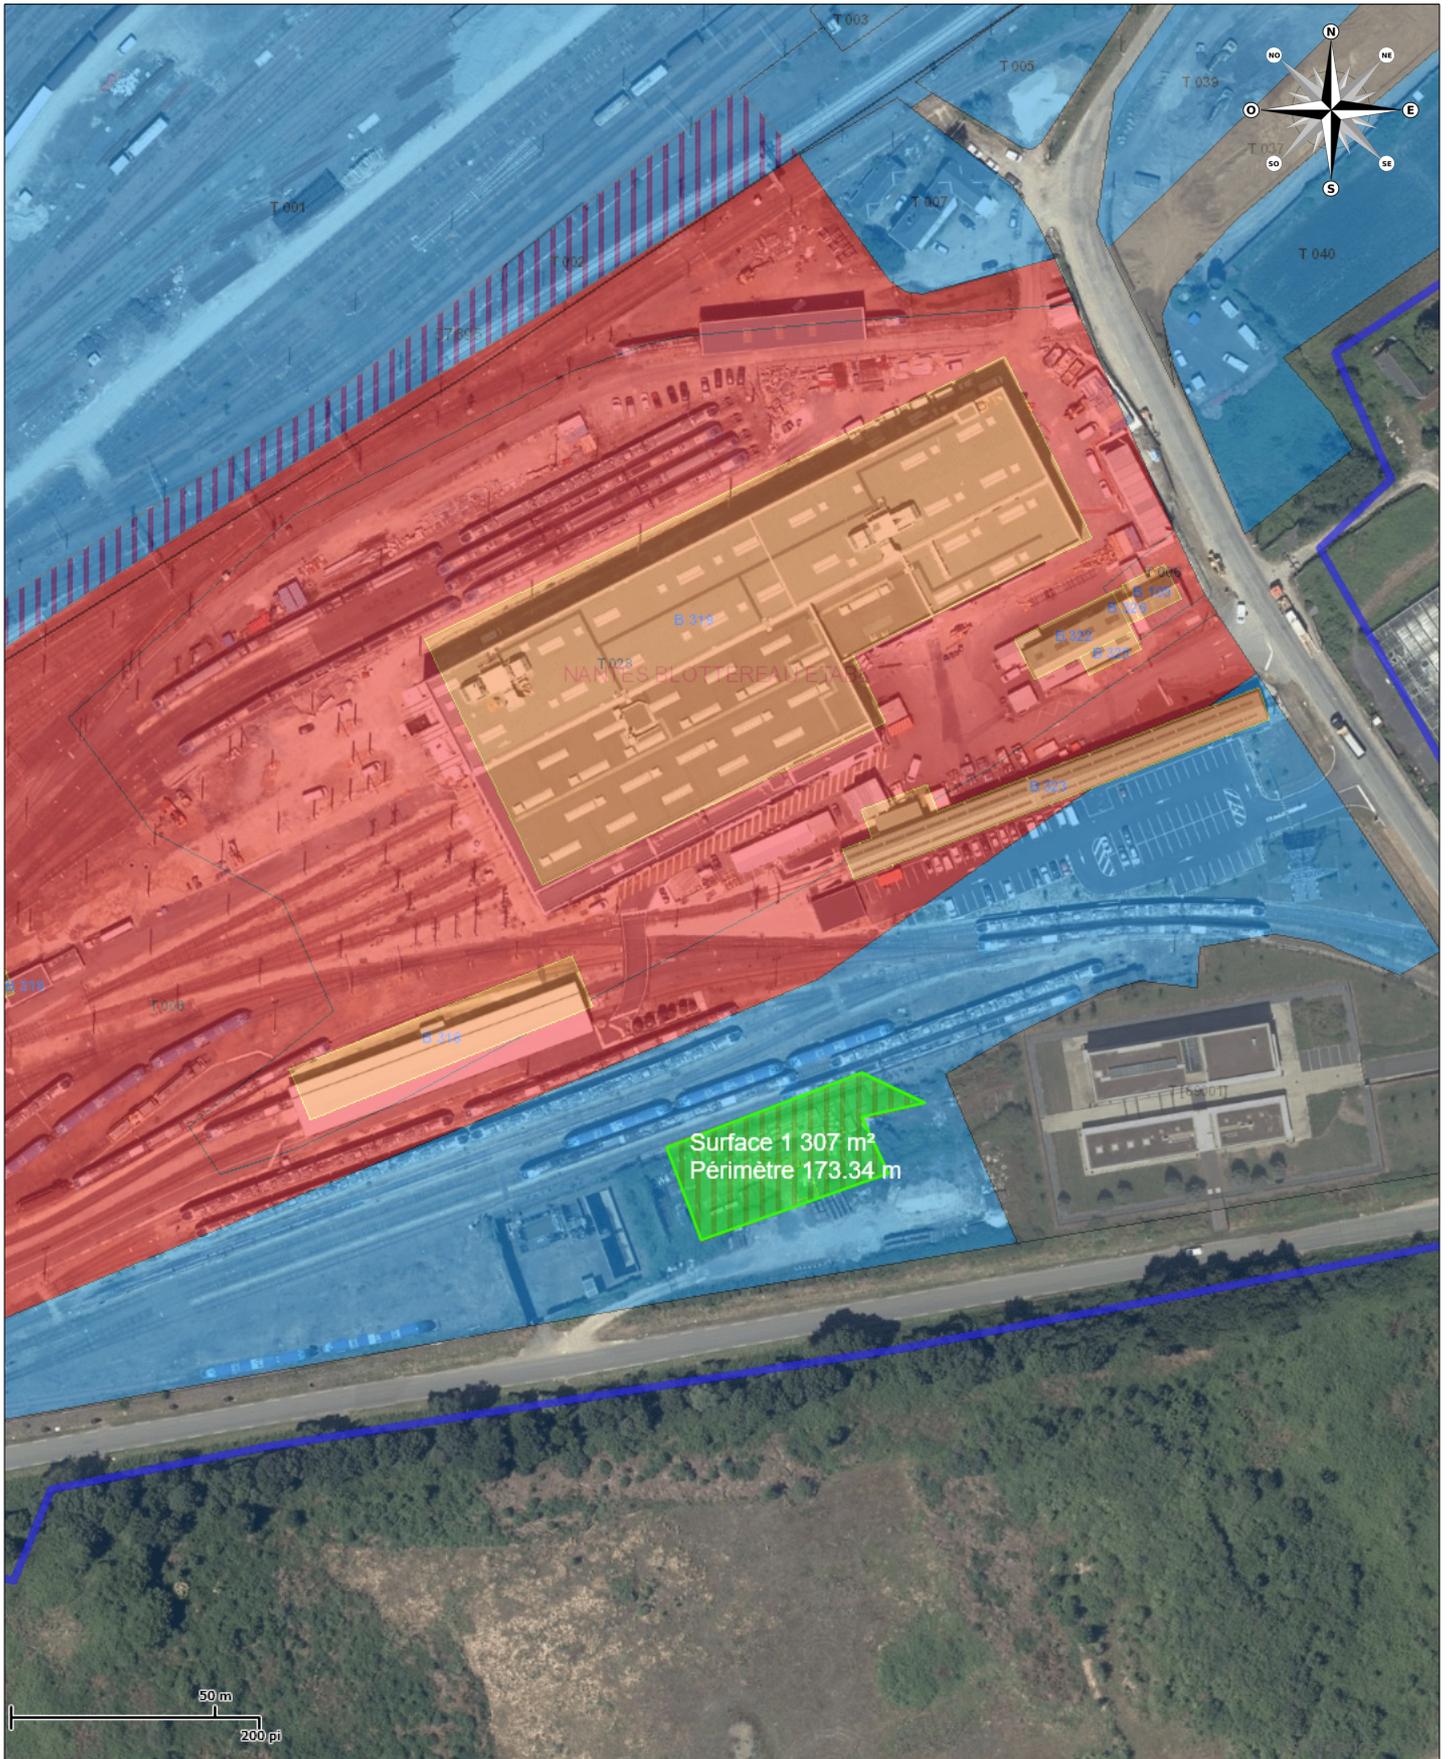

| | | |
|--------------------------------|-------------------------------------|---------------------------------|
| Lignes | Projet de cession | Développement durable |
| Ligne proprement dite | Projet d'occupation surfaci | Voies de service |
| Raccordement | Projet d'occupation linéaire | Gestionnaire d'infrastructure d |
| Voie de desserte de voies ferr | Projet d'occupation ponctuel | Entreprises ferroviaires |
| Voie-mère d'embranchement | Nature occupation inconnue | ... |

Echelle : 1/1867

Edité le : 02/08/2019

Sources : Données IGN et SNCF R