


## Annexe Contraintes ferroviaires

# Croquis de principe synthétisant les contraintes ferroviaires (application de l'IN0033) - Echelle 1/50ème

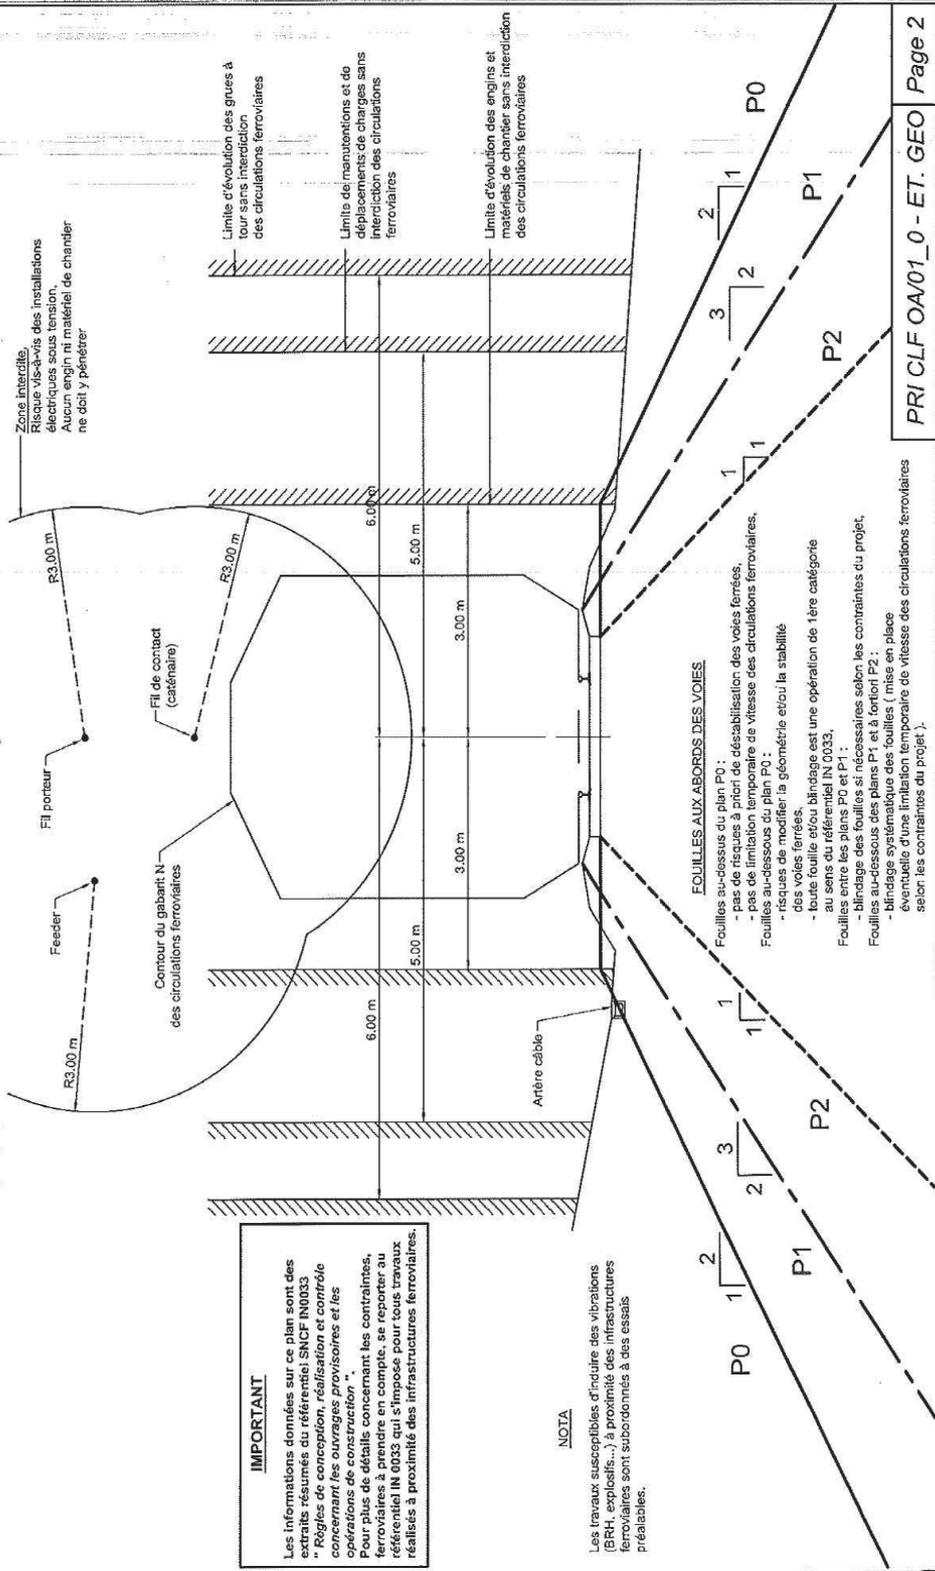

## Photos

---



Stationnement à l'entrée de la zone



Vue du fond de la cour marchandise entre la voie 9 et la voie 11.



Voie 11.



Voie 11.

### INFRAPOLE LORRAINE – Unité Voie

---

Rester en dehors de la zone dangereuse lors des manœuvres des véhicules (PJ). Des traces de roulements sur les banquettes des voies 9 et 11 sont visibles. Les infrastructures ne doivent pas être détériorées par les passages répétés.

### INFRAPOLE LORRAINE – Unité SE

---

RAS.

### INFRALOG LORRAINE – ASTI

---

Les câbles en cuivre et la fibre optique passent le long du quai largement en dehors de la zone d'occupation.