

ANNEXE 2


Plan et chemin d'accès

**Le représentant
De l'occupant**

**Le représentant
De la SNCF**

**PANTIN
UT 000673B – T109**

**Accès : 14 avenue Edouard Vaillant
93500 PANTIN**

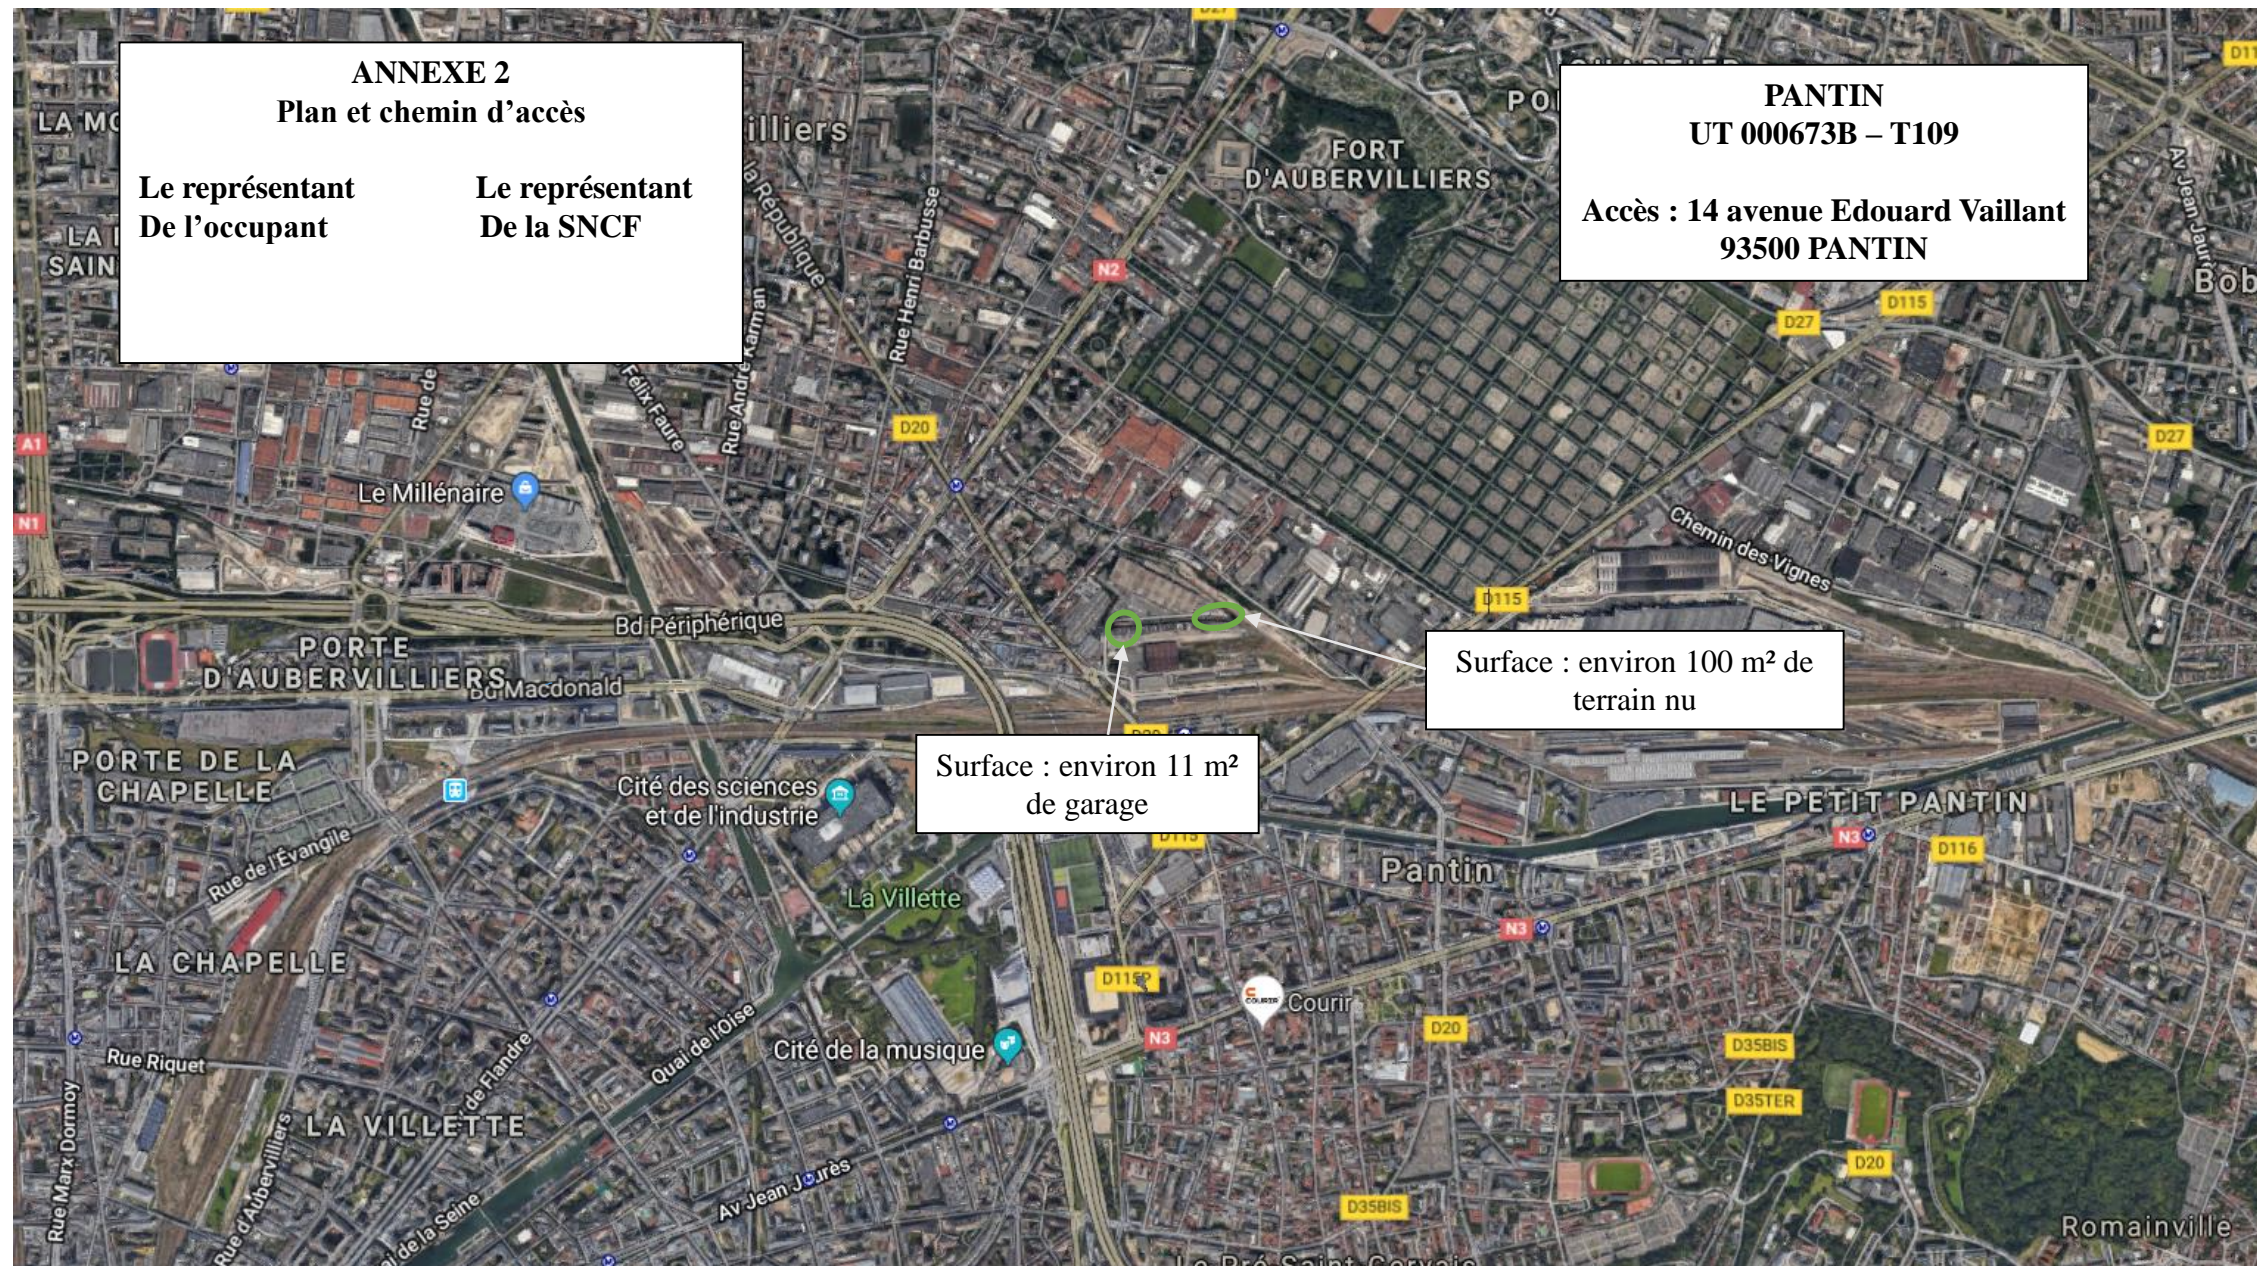

Surface : environ 100 m² de terrain nu

Surface : environ 11 m² de garage

ANNEXE 2
Plan et chemin d'accès

**Le représentant
De l'occupant**

**Le représentant
De la SNCF**

PANTIN
UT 000673B – T109

Accès : 14 avenue Edouard Vaillant
93500 PANTIN

Surface : environ 11 m²
de garage

Surface : environ 100 m²
de terrain nu

