


ANNEXE 2 - PLANS

Légende

Zone d'occupation 412 m²

(En)

Accès → (En JAUNE)

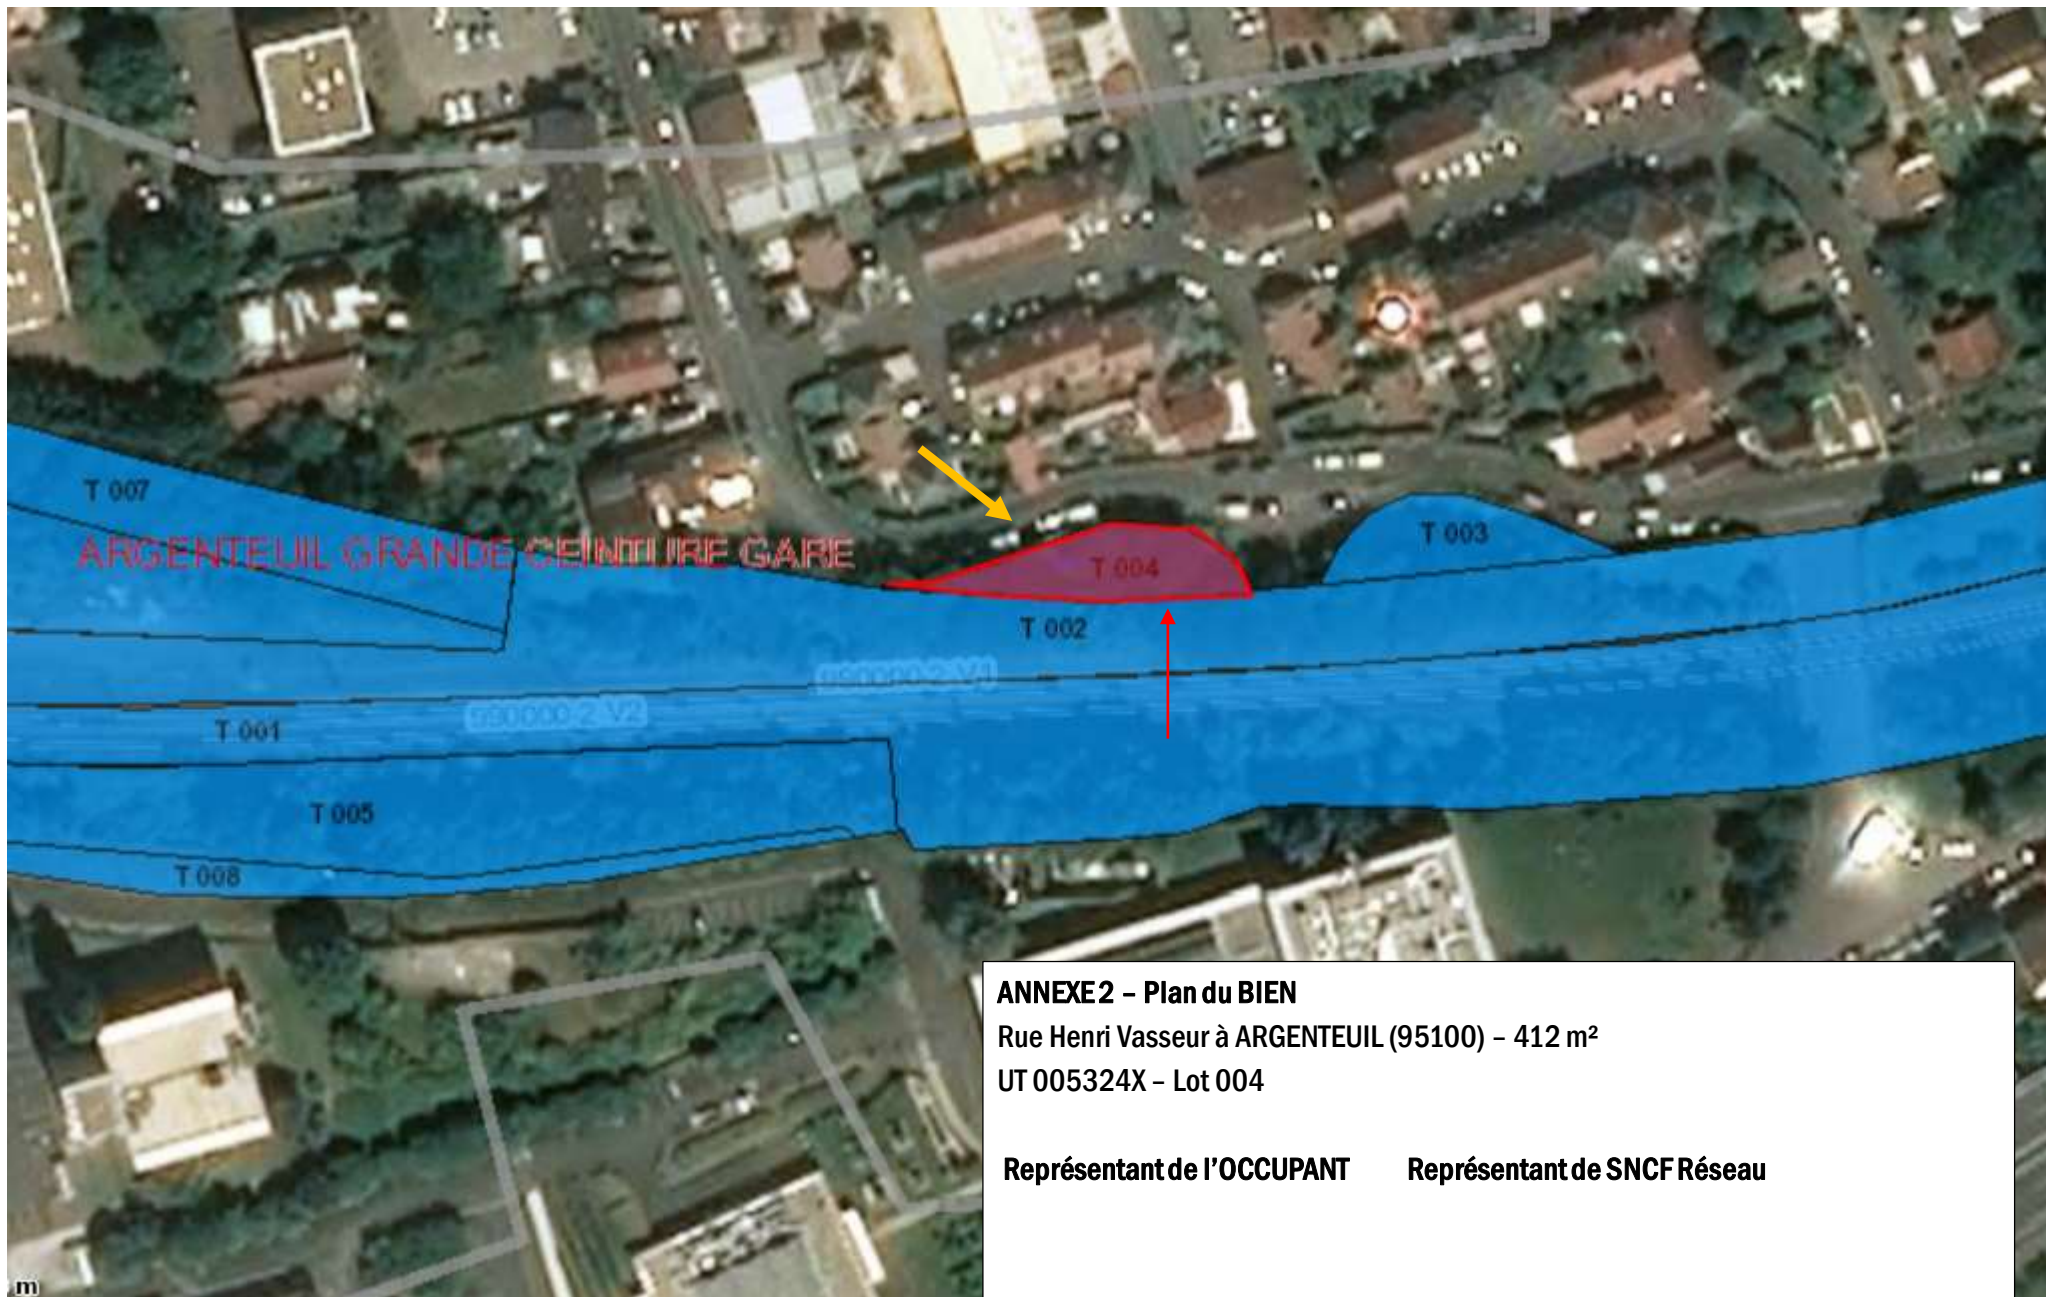

ANNEXE2 - Plan du BIEN

Rue Henri Vasseur à ARGENTEUIL (95100) - 412 m²

UT 005324X - Lot 004

Représentant de l'OCCUPANT

Représentant de SNCF Réseau



ANNEXE2 - Plan du BIEN

Rue Henri Vasseur à ARGENTEUIL (95100) - 412 m²

UT 005324X - Lot 004

Représentant de l'OCCUPANT

Représentant de SNCF Réseau