


Elévation côté Rue





Coupe AB

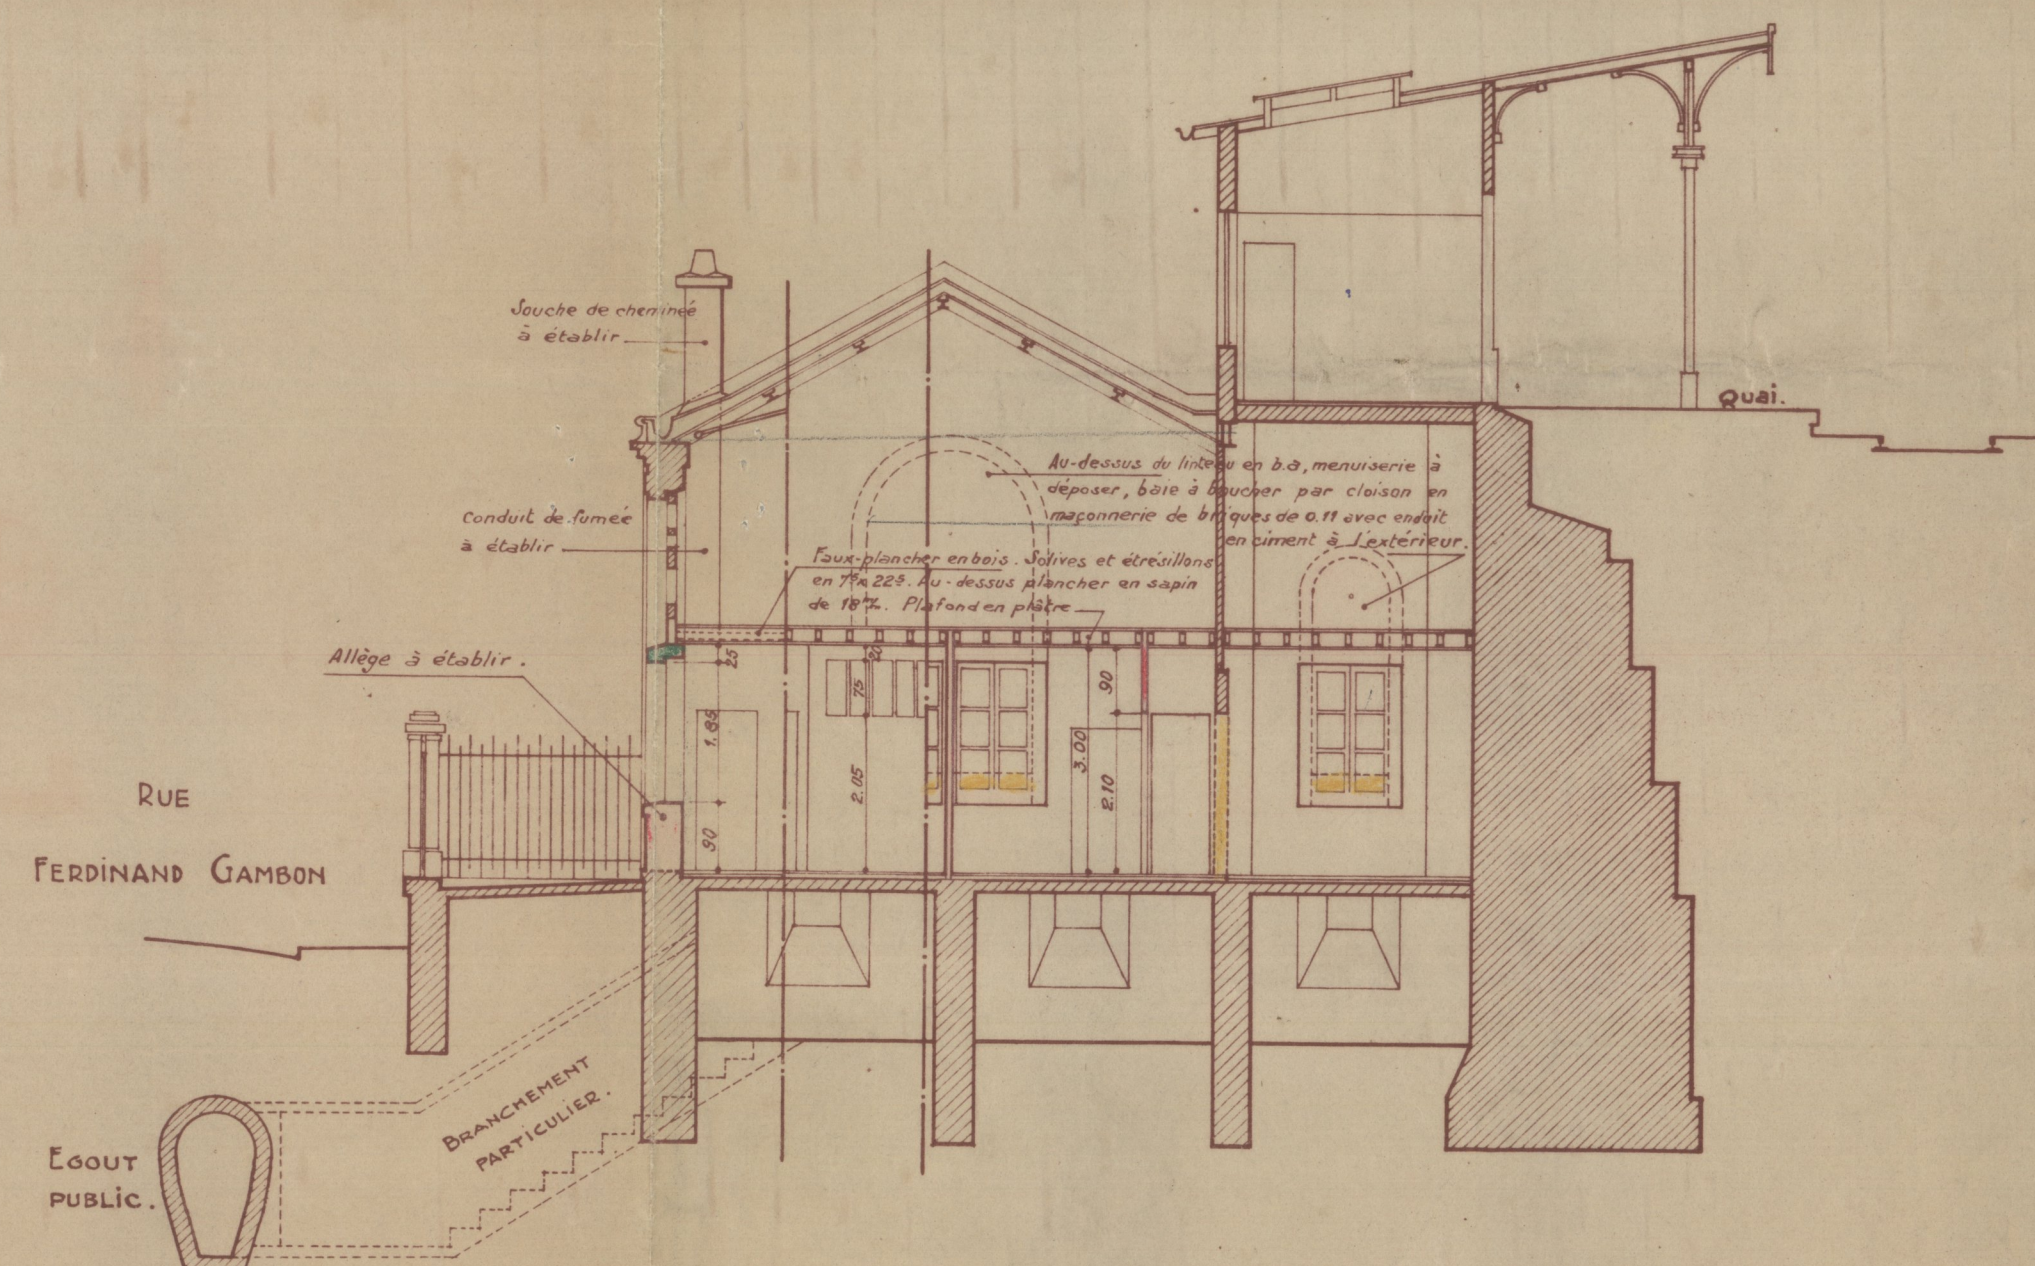

Plan

Voies et Bâtiements
Section de Charonne
M. MOULIN
Chef de Section Principal
1, Rue Florian
PARIS 20^e Arrond.
Téléph. ROQ. 21-57

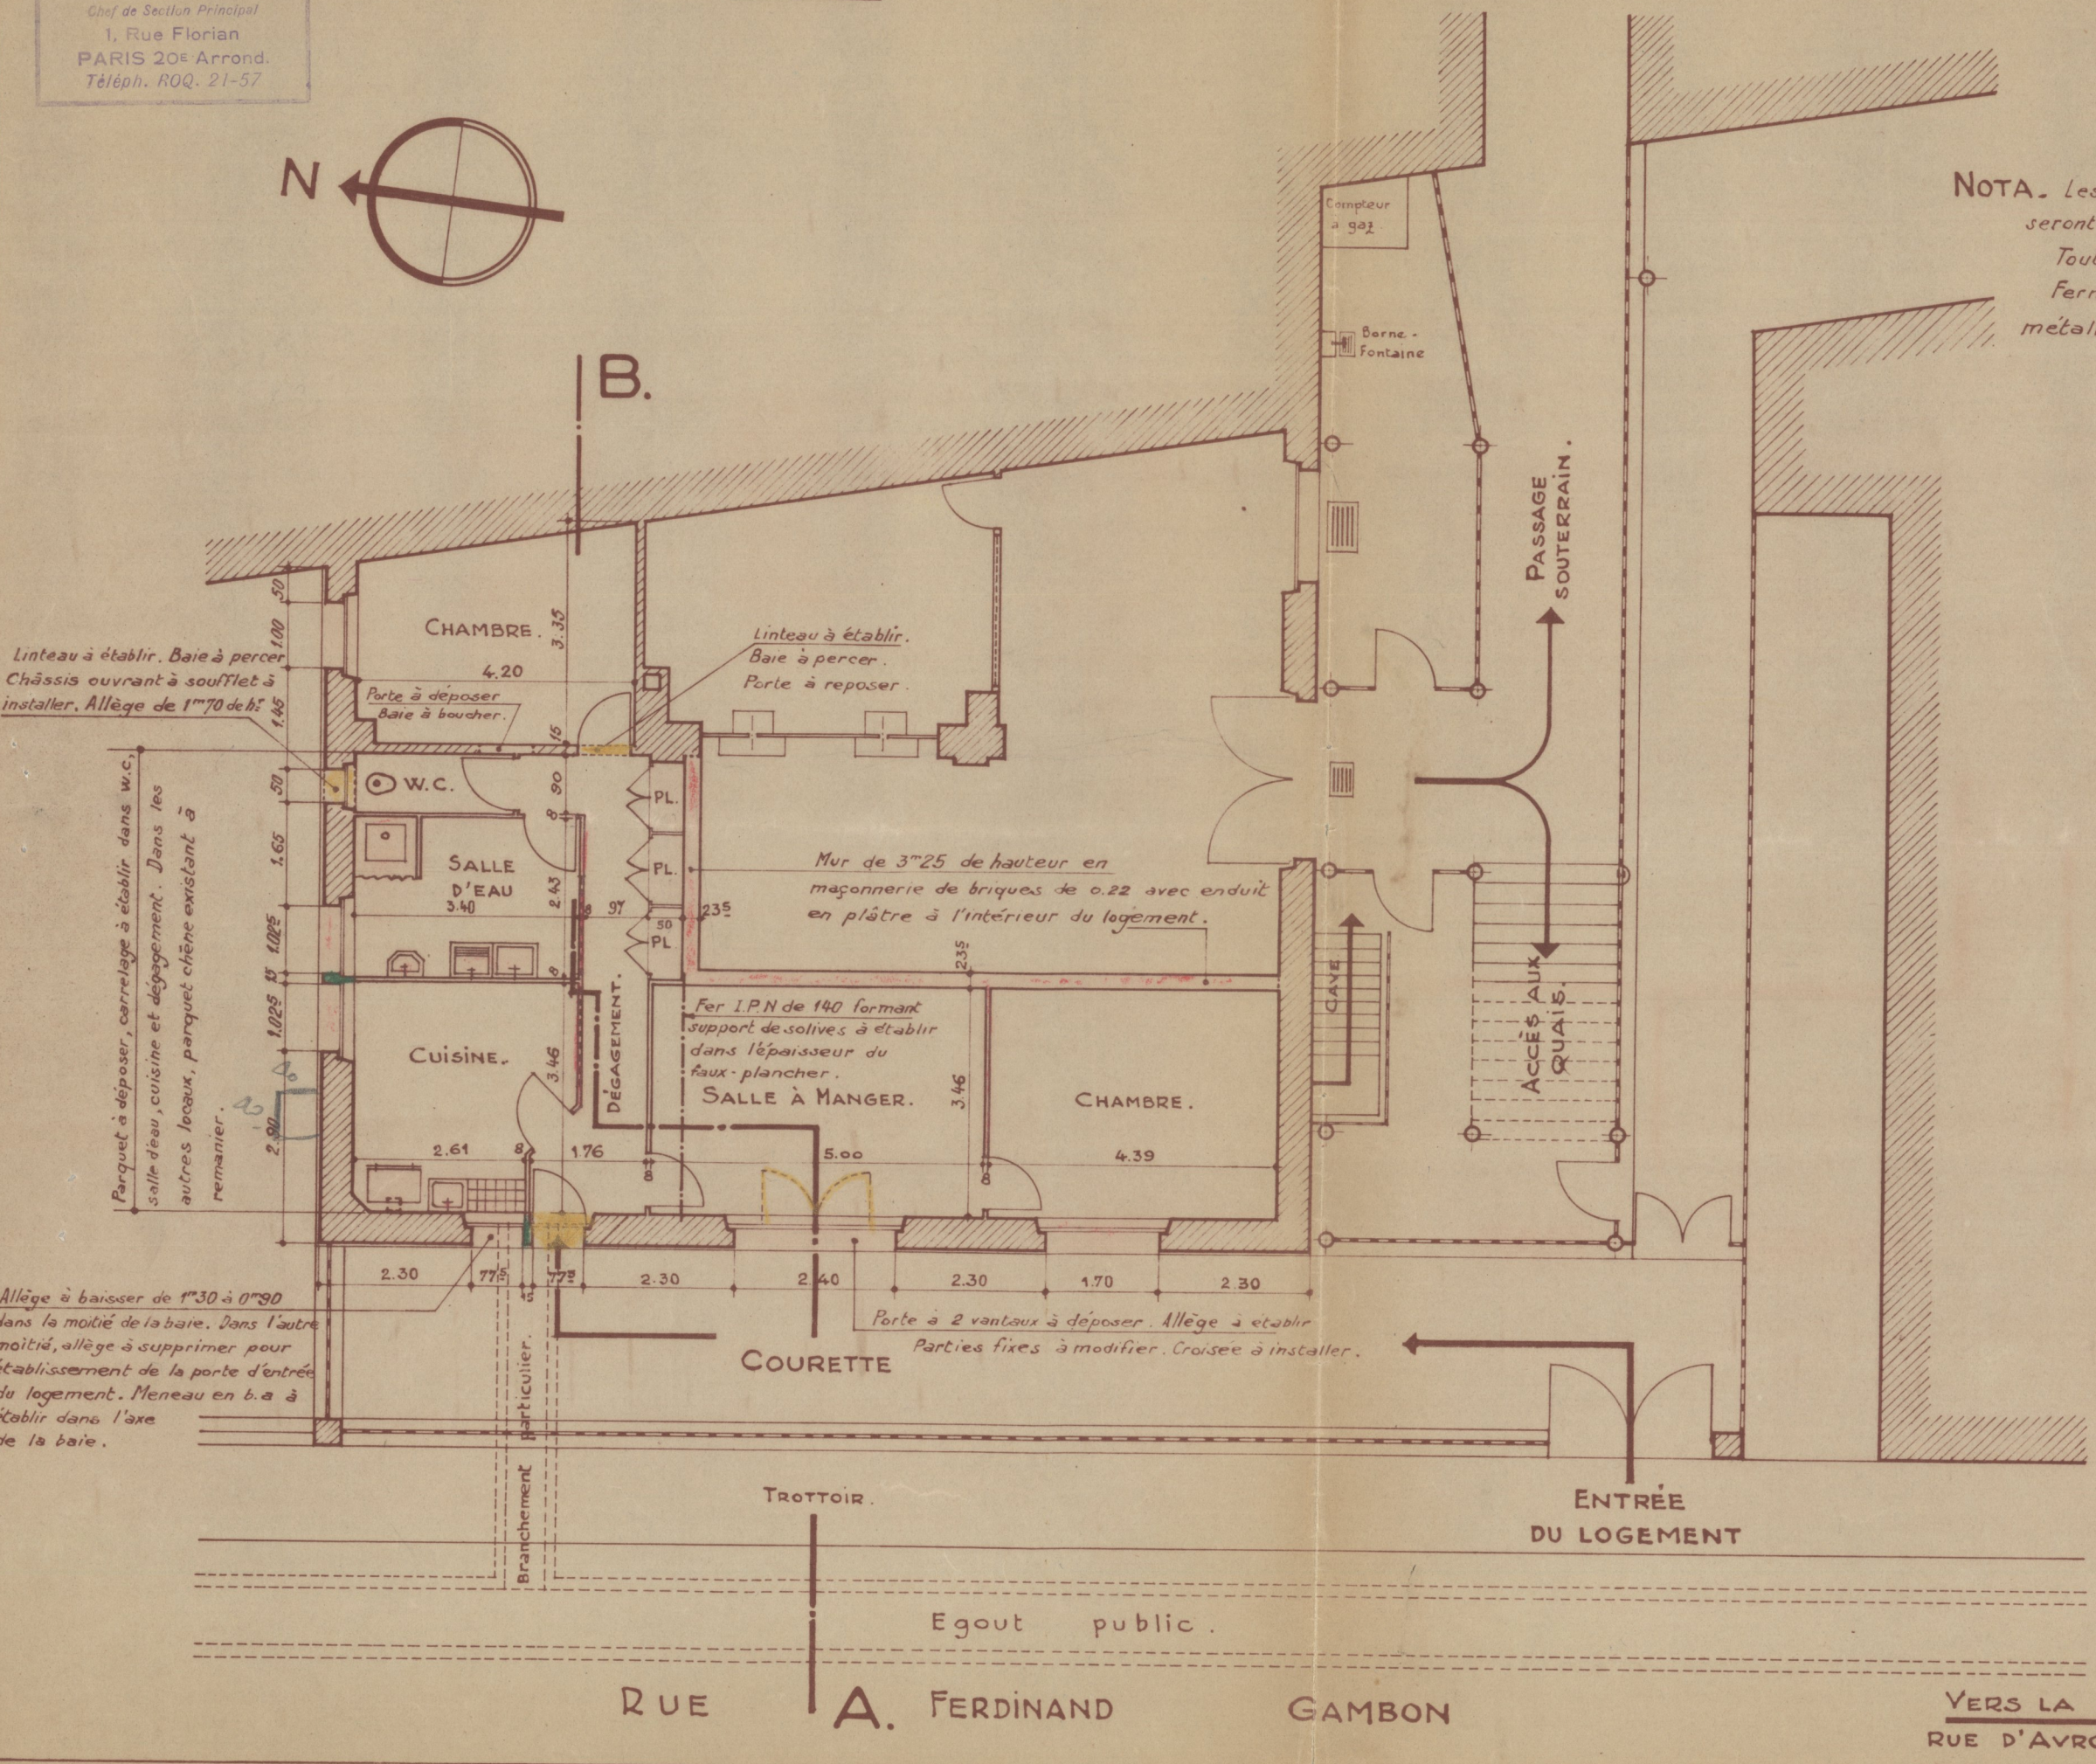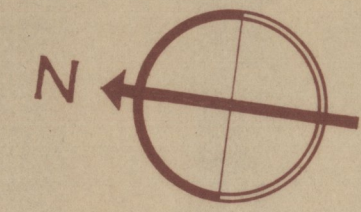

NOTA. Les menuiseries des baies existantes dans le logement seront retailleurées pour rempli.
Toutes les allèges seront réduites à 0.90 de hauteur.
Fermeture des baies au moyen de volets persiennes métalliques.

STATION de la RUE D'AVRON

Aménagement d'un logement dans une partie de l'ancien B.V.

Plan, coupe, élévation

ECHELLE: 0.01 p.m.	DATE: 12.1.48
Le Chef de la Section des Etudes de Bâtiements, Division des Etudes K.B. d'Alam	Le Chef de la Division des Etudes K.B. d'Alam
Le Chef du Service V.B. d'Alam	Le Chef du Service V.B. d'Alam
S.N.C.F. RÉGION DU NORD	
DESSIN	CLICHÉ
N° 31	T.D 40.135
MODIFICATIONS.	