


VILLE DE PARIS  
20ème Arrondissement

Immeubles sis 2 rue Ferdinand Gambon  
Cadastrés section DM numéro 50, 51 et 52

PLAN DES INTERIEURS

Niveau Sous-sol

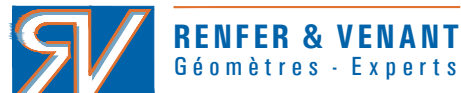

Bureau de St-Denis  
14 Rue Aubert  
93200 Saint-Denis


Téléphone : 01 48 20 11 51  
Télécopie : 01 48 20 44 04  
saintdenis@renfer-venant.fr



ECHELLE : 1/100

DOSSIER : AS220010  
DOCUMENT : INT-S1-V02  
DATE : 31 janvier 2022  
MODIFICATION : Néant

Le présent document ne peut servir que pour l'usage pour lequel il a été réalisé. Toute autre utilisation ne pourrait engager la responsabilité de la société RENFER & VENANT.

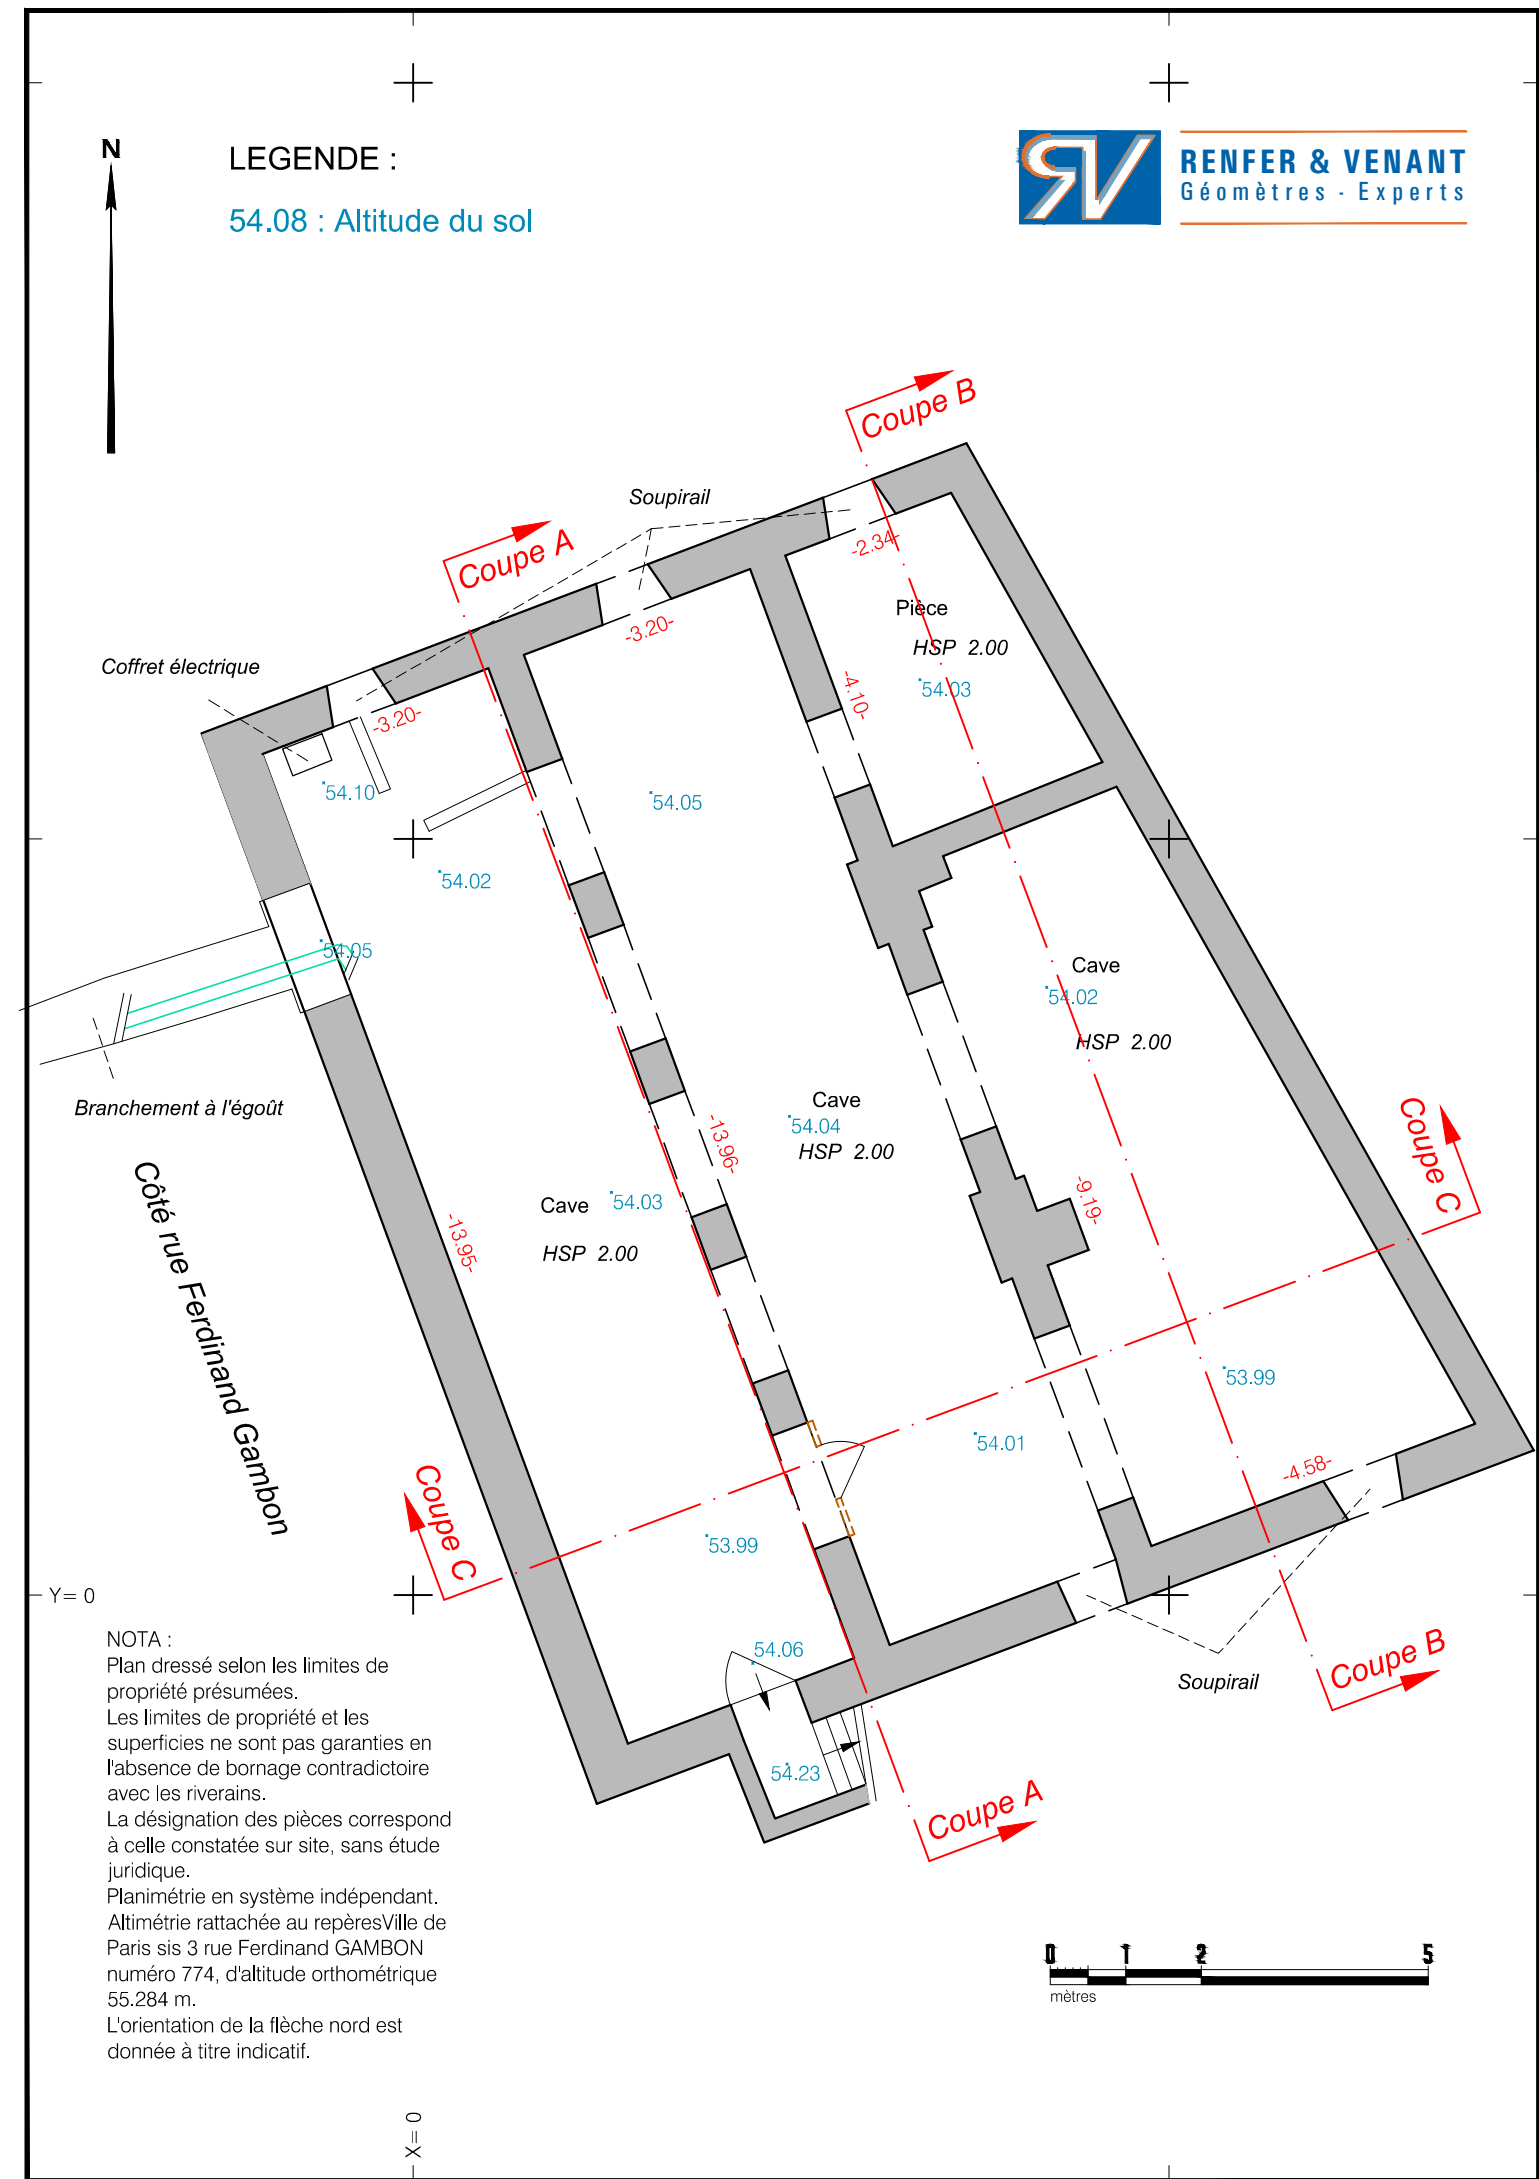

LEGENDE :  
54.08 : Altitude du sol



NOTA :  
Plan dressé selon les limites de propriété présumées.  
Les limites de propriété et les superficies ne sont pas garanties en l'absence de bornage contradictoire avec les riverains.  
La désignation des pièces correspond à celle constatée sur site, sans étude juridique.  
Planimétrie en système indépendant.  
Altimétrie rattachée au repère Ville de Paris sis 3 rue Ferdinand GAMBON numéro 774, d'altitude orthométrique 55.284 m.  
L'orientation de la flèche nord est donnée à titre indicatif.

