


VILLE DE PARIS 20ème Arrondissement

Immeubles sis 2 rue Ferdinand Gambon
Cadastrés section DM numéro 50, 51 et 52

COUPE B

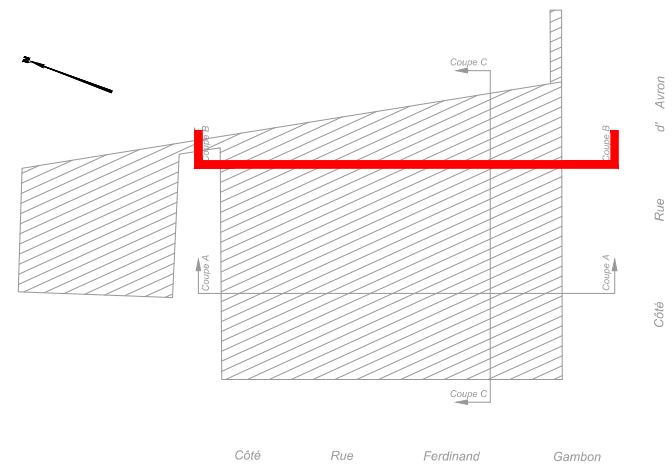

Sans échelle




Bureau de St-Denis
14 Rue Aubert
93200 Saint-Denis
Téléphone : 01 48 20 11 51
Télécopie : 01 48 20 44 04
saintdenis@renfer-venant.fr

ECHELLE : 1/100

DOSSIER : AS220010
DOCUMENT : COU-B-V01
DATE : 31 janvier 2022
MODIFICATION : Néant

Le présent document ne peut servir que pour l'usage pour lequel il a été réalisé. Toute autre utilisation ne pourrait engager la responsabilité de la société RENFER & VENANT.

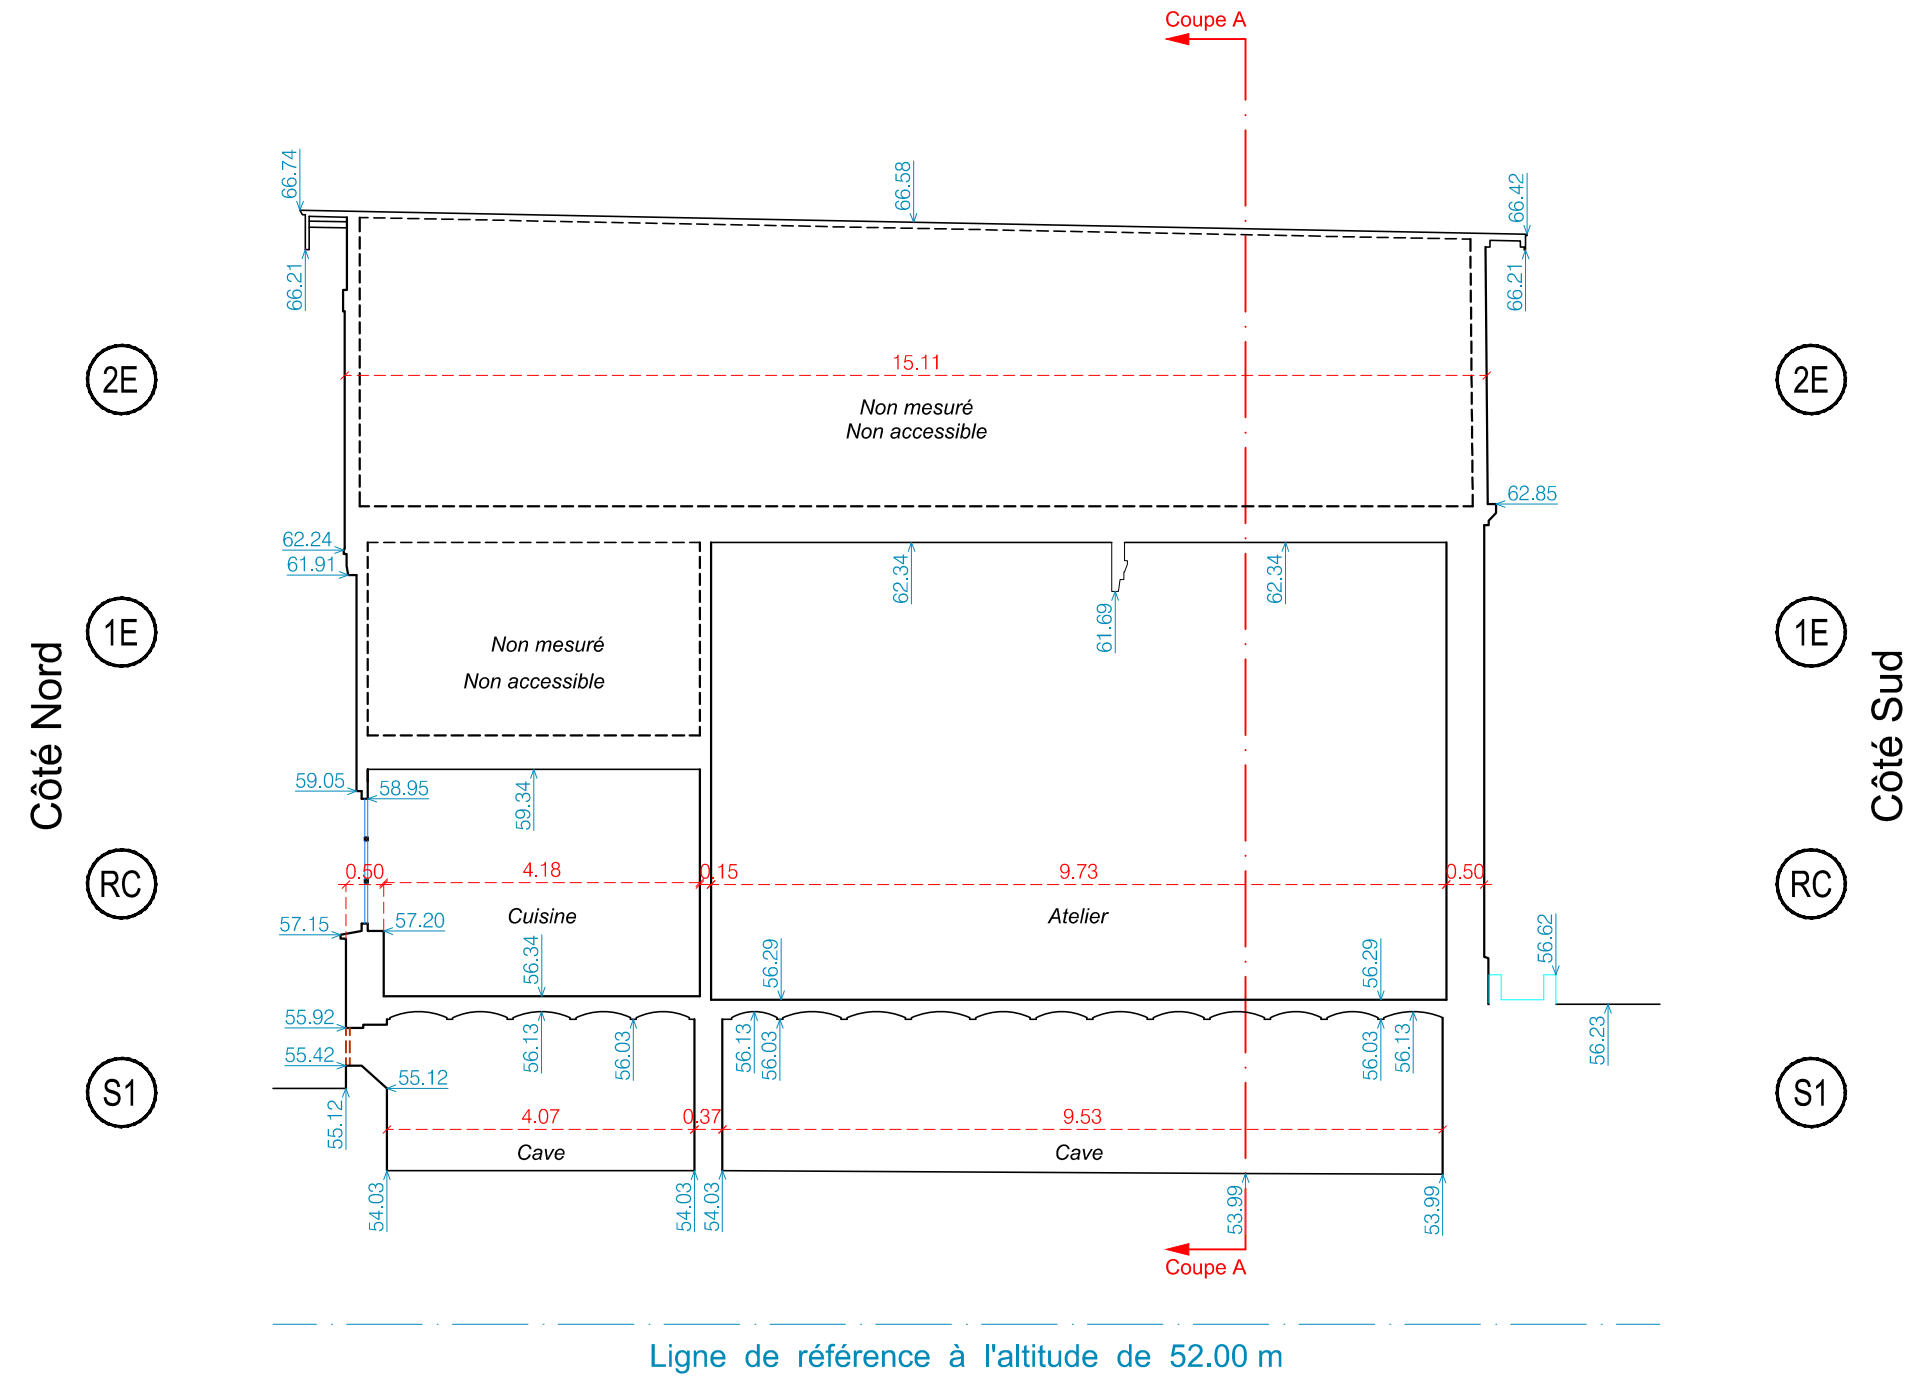

NOTA :
Plan dressé selon les limites de propriété présumées.
Les limites de propriété et les superficies ne sont pas garanties en l'absence de bornage contradictoire avec les riverains.
Altimétrie rattachée au repère Ville de Paris sis 3 rue FERDINAND GAMBON numéro 774, d'altitude orthométrique 55.284 m.
L'orientation de la flèche nord est donnée à titre indicatif.