


# VILLE DE PARIS 20ème Arrondissement

Immeubles sis 2 rue Ferdinand Gambon  
Cadastrés section DM numéro 50, 51 et 52

## COUPE C

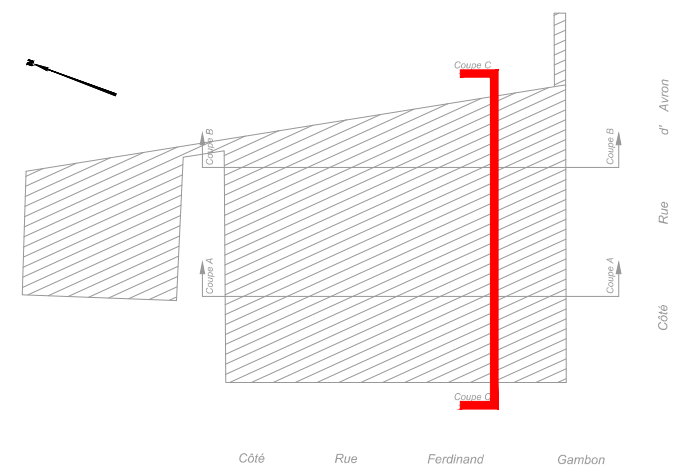


Sans échelle



Bureau de St-Denis  
14 Rue Aubert  
93200 Saint-Denis  
Téléphone : 01 48 20 11 51  
Télécopie : 01 48 20 44 04  
saintdenis@renfer-venant.fr

**ECHELLE : 1/100**  
DOSSIER : AS220010  
DOCUMENT : COU-C-V01  
DATE : 31 janvier 2022  
MODIFICATION : Néant

*Le présent document ne peut servir que pour l'usage pour lequel il a été réalisé. Toute autre utilisation ne pourrait engager la responsabilité de la société RENFER & VENANT.*

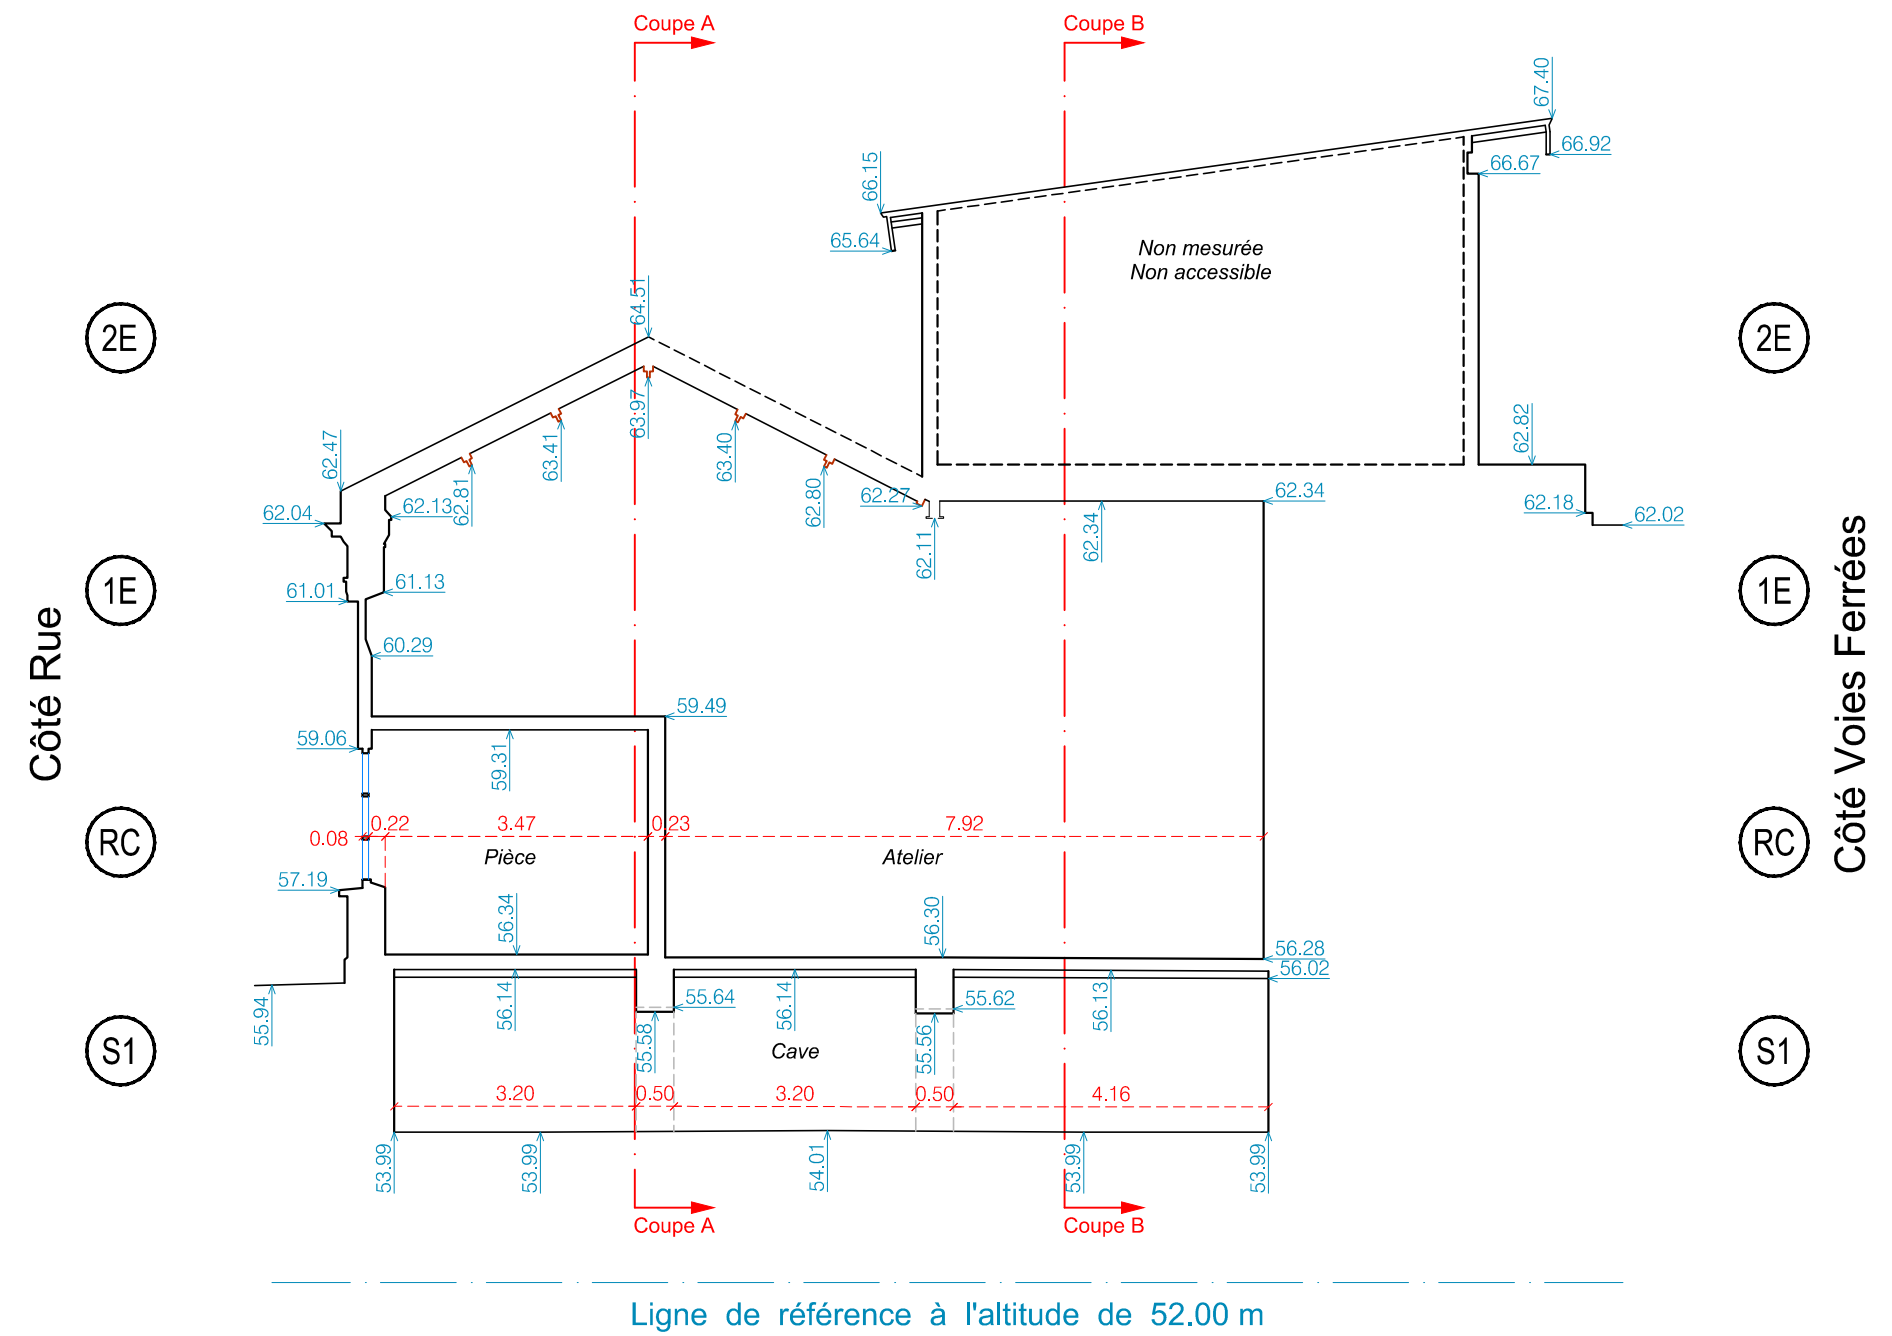

NOTA :  
Plan dressé selon les limites de propriété présumées.  
Les limites de propriété et les superficies ne sont pas garanties en l'absence de bornage contradictoire avec les riverains.  
Altimétrie rattachée au repère Ville de Paris sis 3 rue Ferdinand GAMBON numéro 774, d'altitude orthométrique 55.284 m.  
L'orientation de la flèche nord est donnée à titre indicatif.