


# VILLE DE PARIS 19e Arrondissement

Terrain sis :  
2 rue de l'Ourcq


## COUPE A

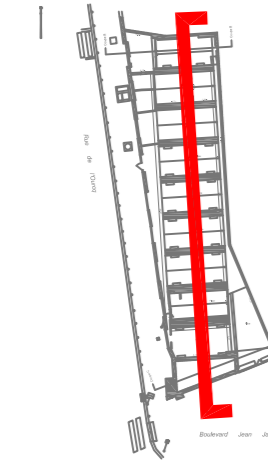

ECHELLE : 1/100

DOSSIER : AS220011  
DOCUMENT : COU-A-V01  
DATE : 01 février 2022  
MODIFICATION : Néant

Le présent document ne peut servir que pour l'usage pour lequel il a été réalisé. Toute autre utilisation ne pourrait engager la responsabilité de la société RENFER & VENANT.

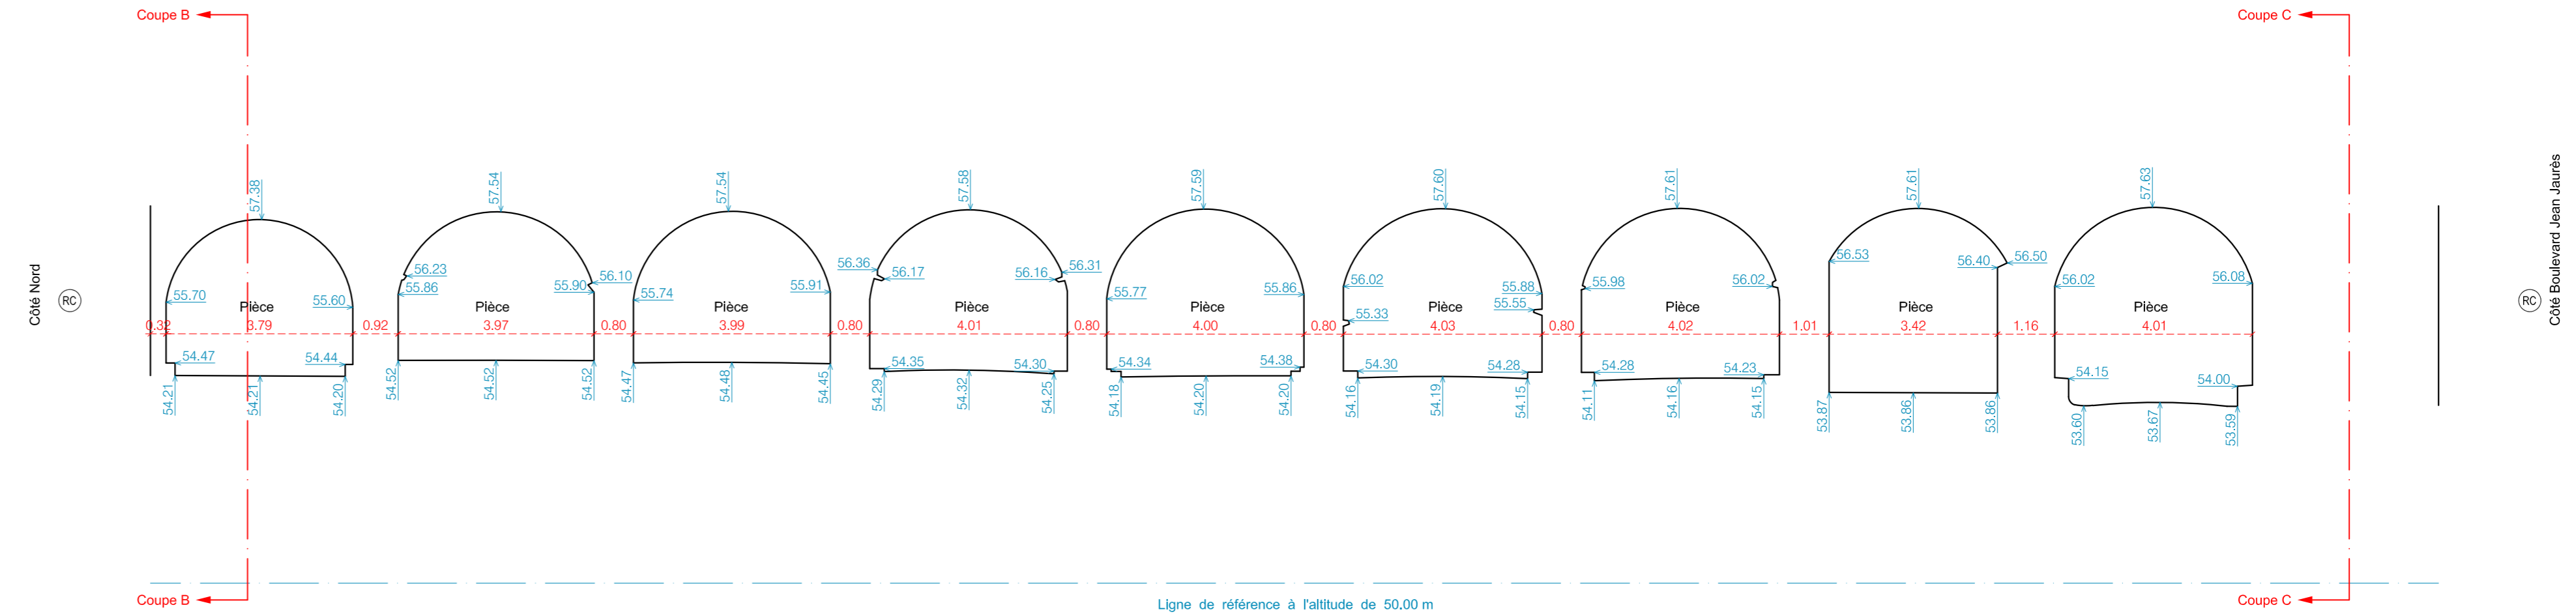

NOTA :

Altimétrie rattachée au système Ville de Paris, altitudes orthométriques, repères n° 2328 (55.079 m) et n° 8549 (54.124 m).

