


# VILLE DE PARIS 19e Arrondissement


Terrain sis :  
2 rue de l'Ourcq

## COUPE C

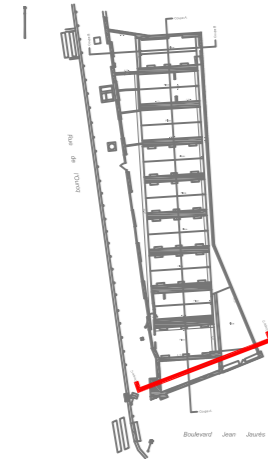

**ECHELLE : 1/100**  
DOSSIER : AS220011  
DOCUMENT : COU-C-V01  
DATE : 01 février 2022  
MODIFICATION : Néant

*Le présent document ne peut servir que pour l'usage pour lequel il a été réalisé. Toute autre utilisation ne pourrait engager la responsabilité de la société RENFER & VENANT.*

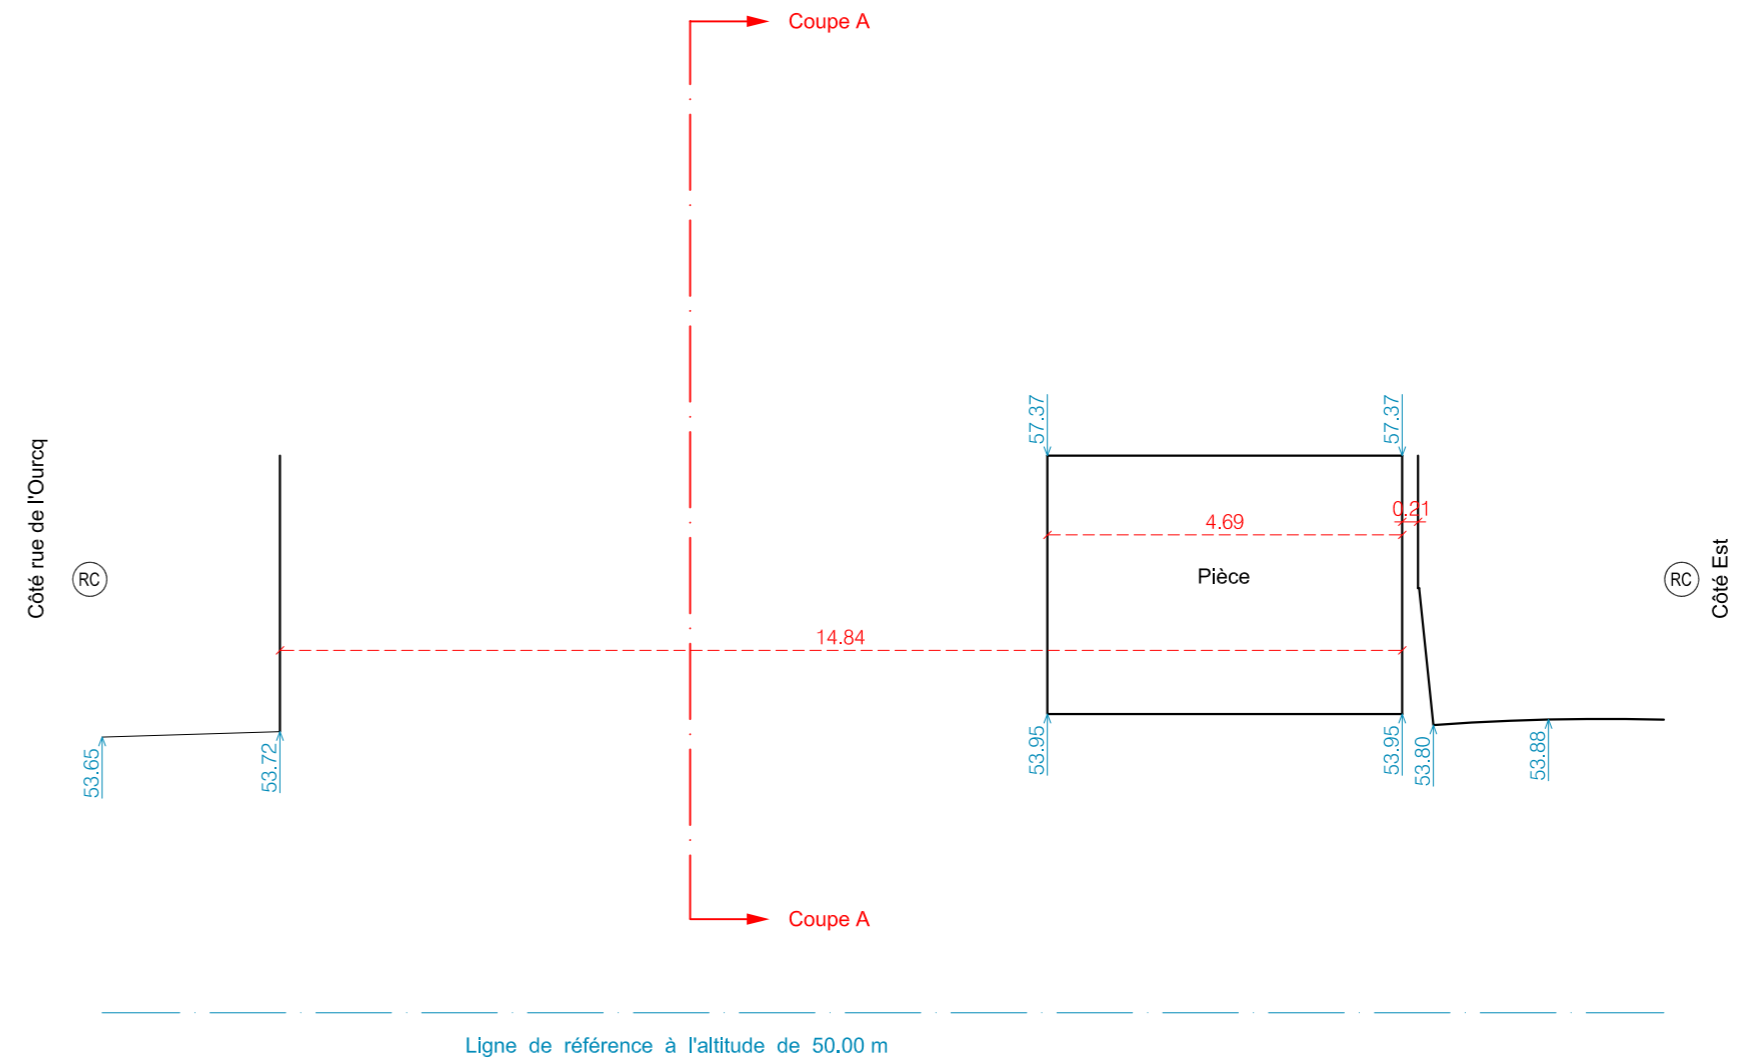

NOTA :  
Altimétrie rattachée au système Ville de Paris,  
altitudes orthométriques, repères n° 2328 (55.079 m)  
et n° 8549 (54.124 m).

