


Plan à jour du 18/05/2018

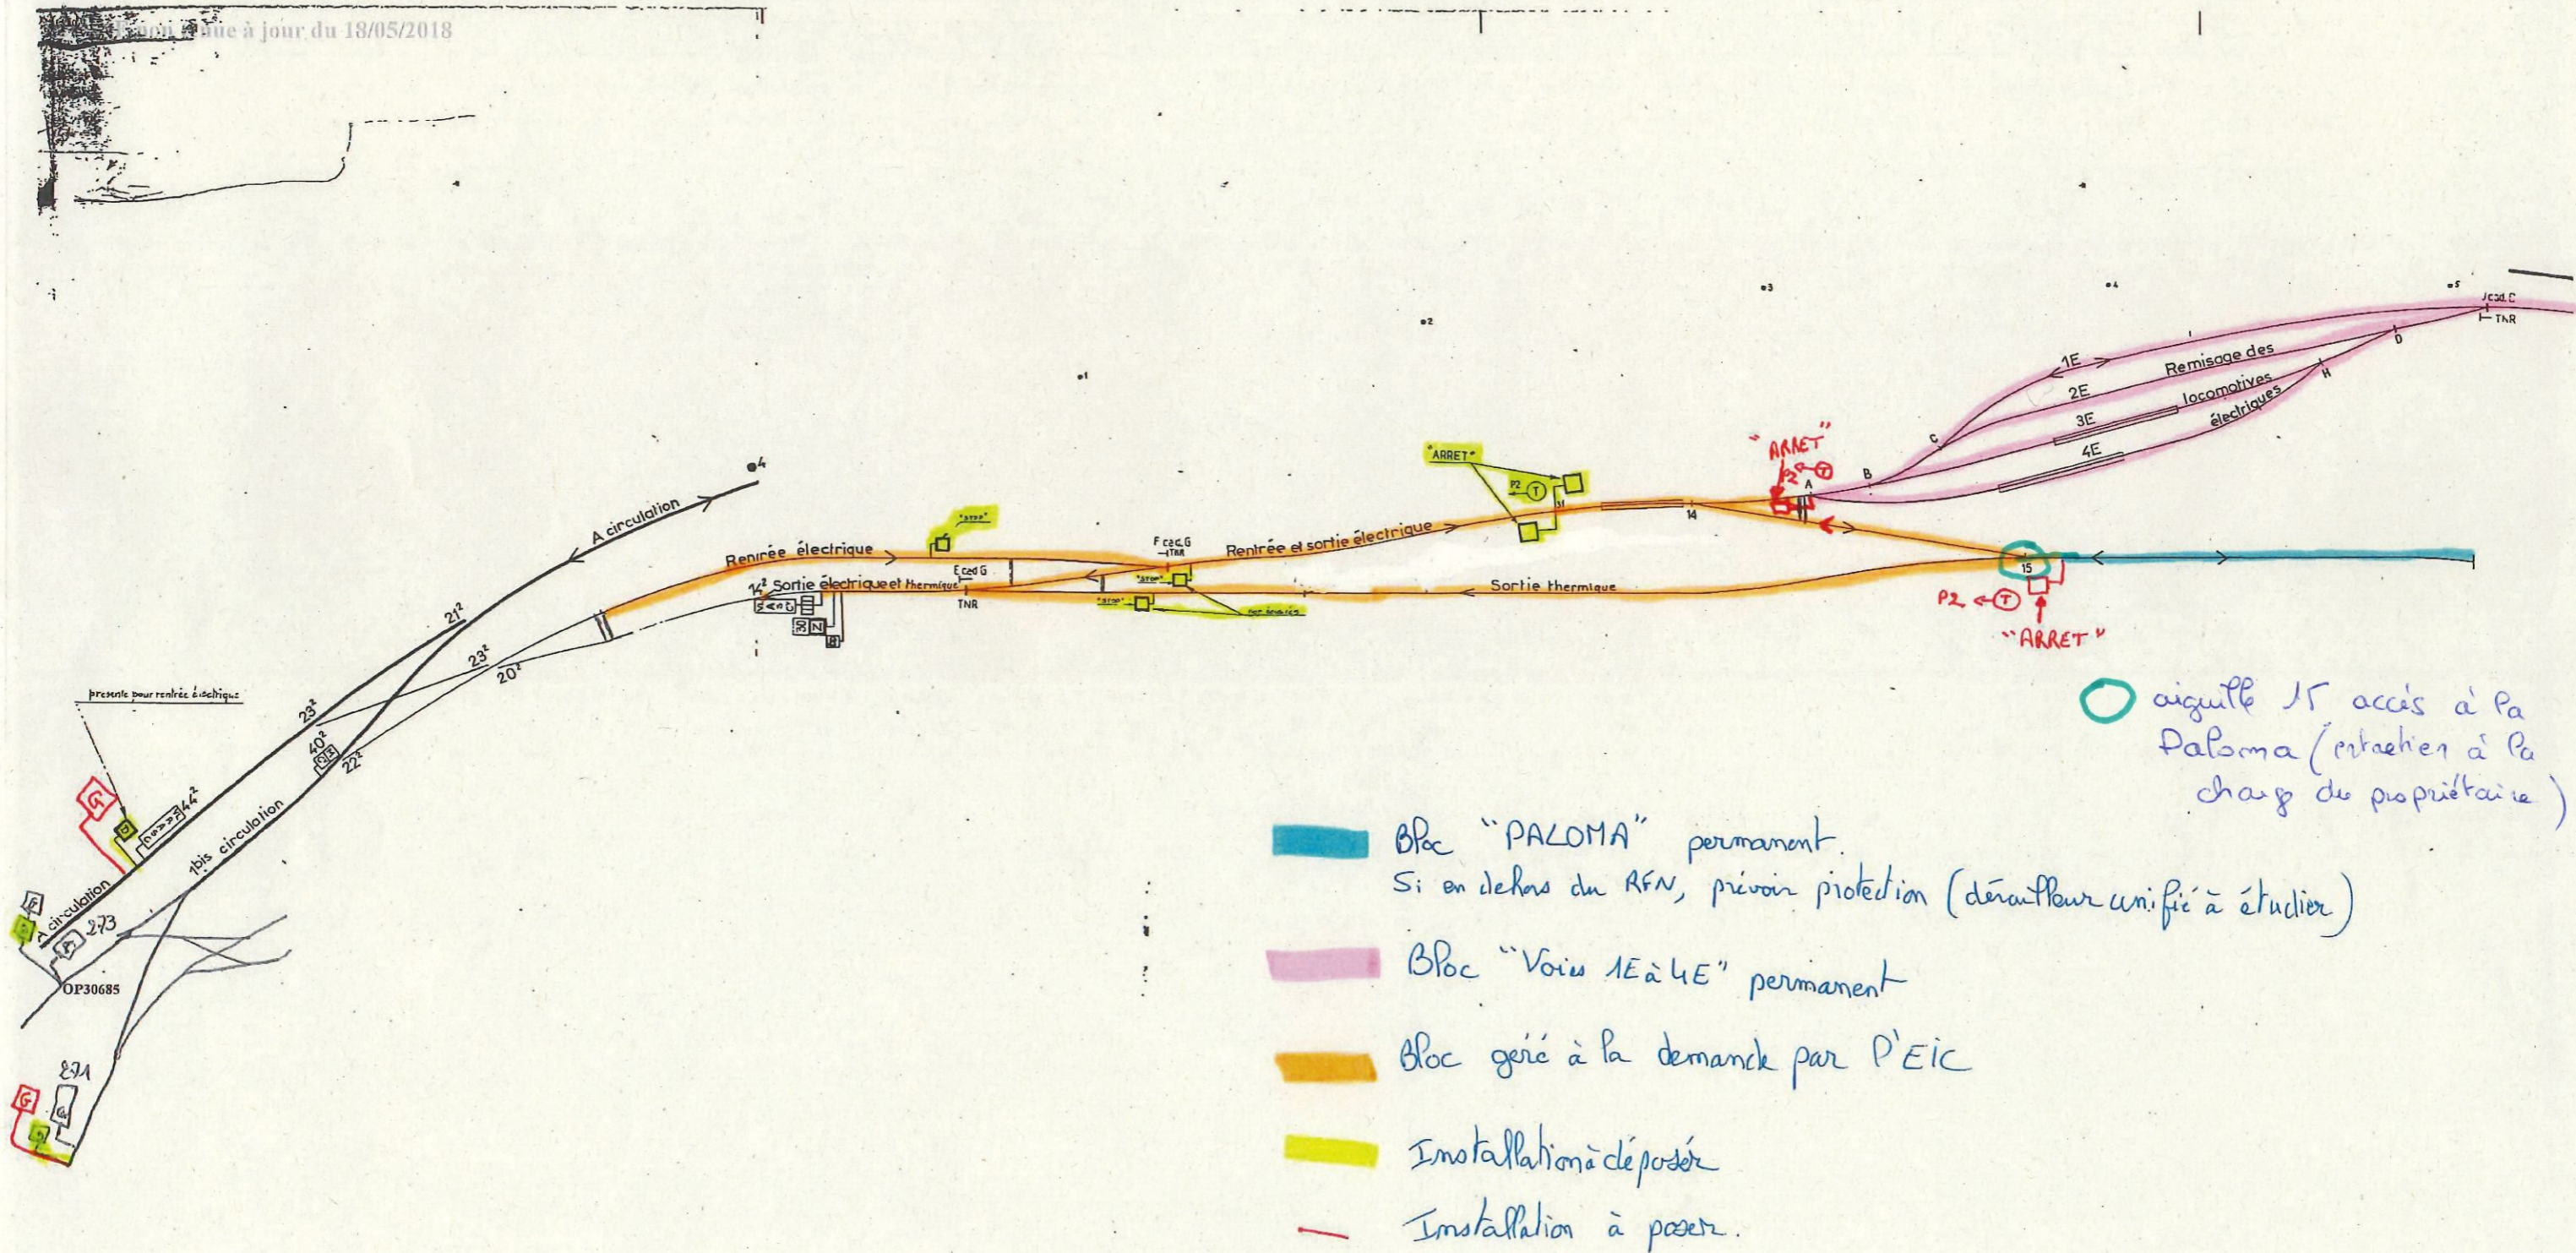

○ aiguille 15 accès à la Paloma (entraîné à la charge de propriétaire)

- Bloc "PALOMA" permanent.
Si en dehors du RFN, prévoir protection (détecteur unifié à étudier)
- Bloc "Voies 1E à 4E" permanent
- Bloc géré à la demande par P'EIC
- Installation à déposer
- Installation à poser.