


PARIS 12<sup>ème</sup>  
20, b<sup>d</sup> Poniatowski  
Plan des occupations

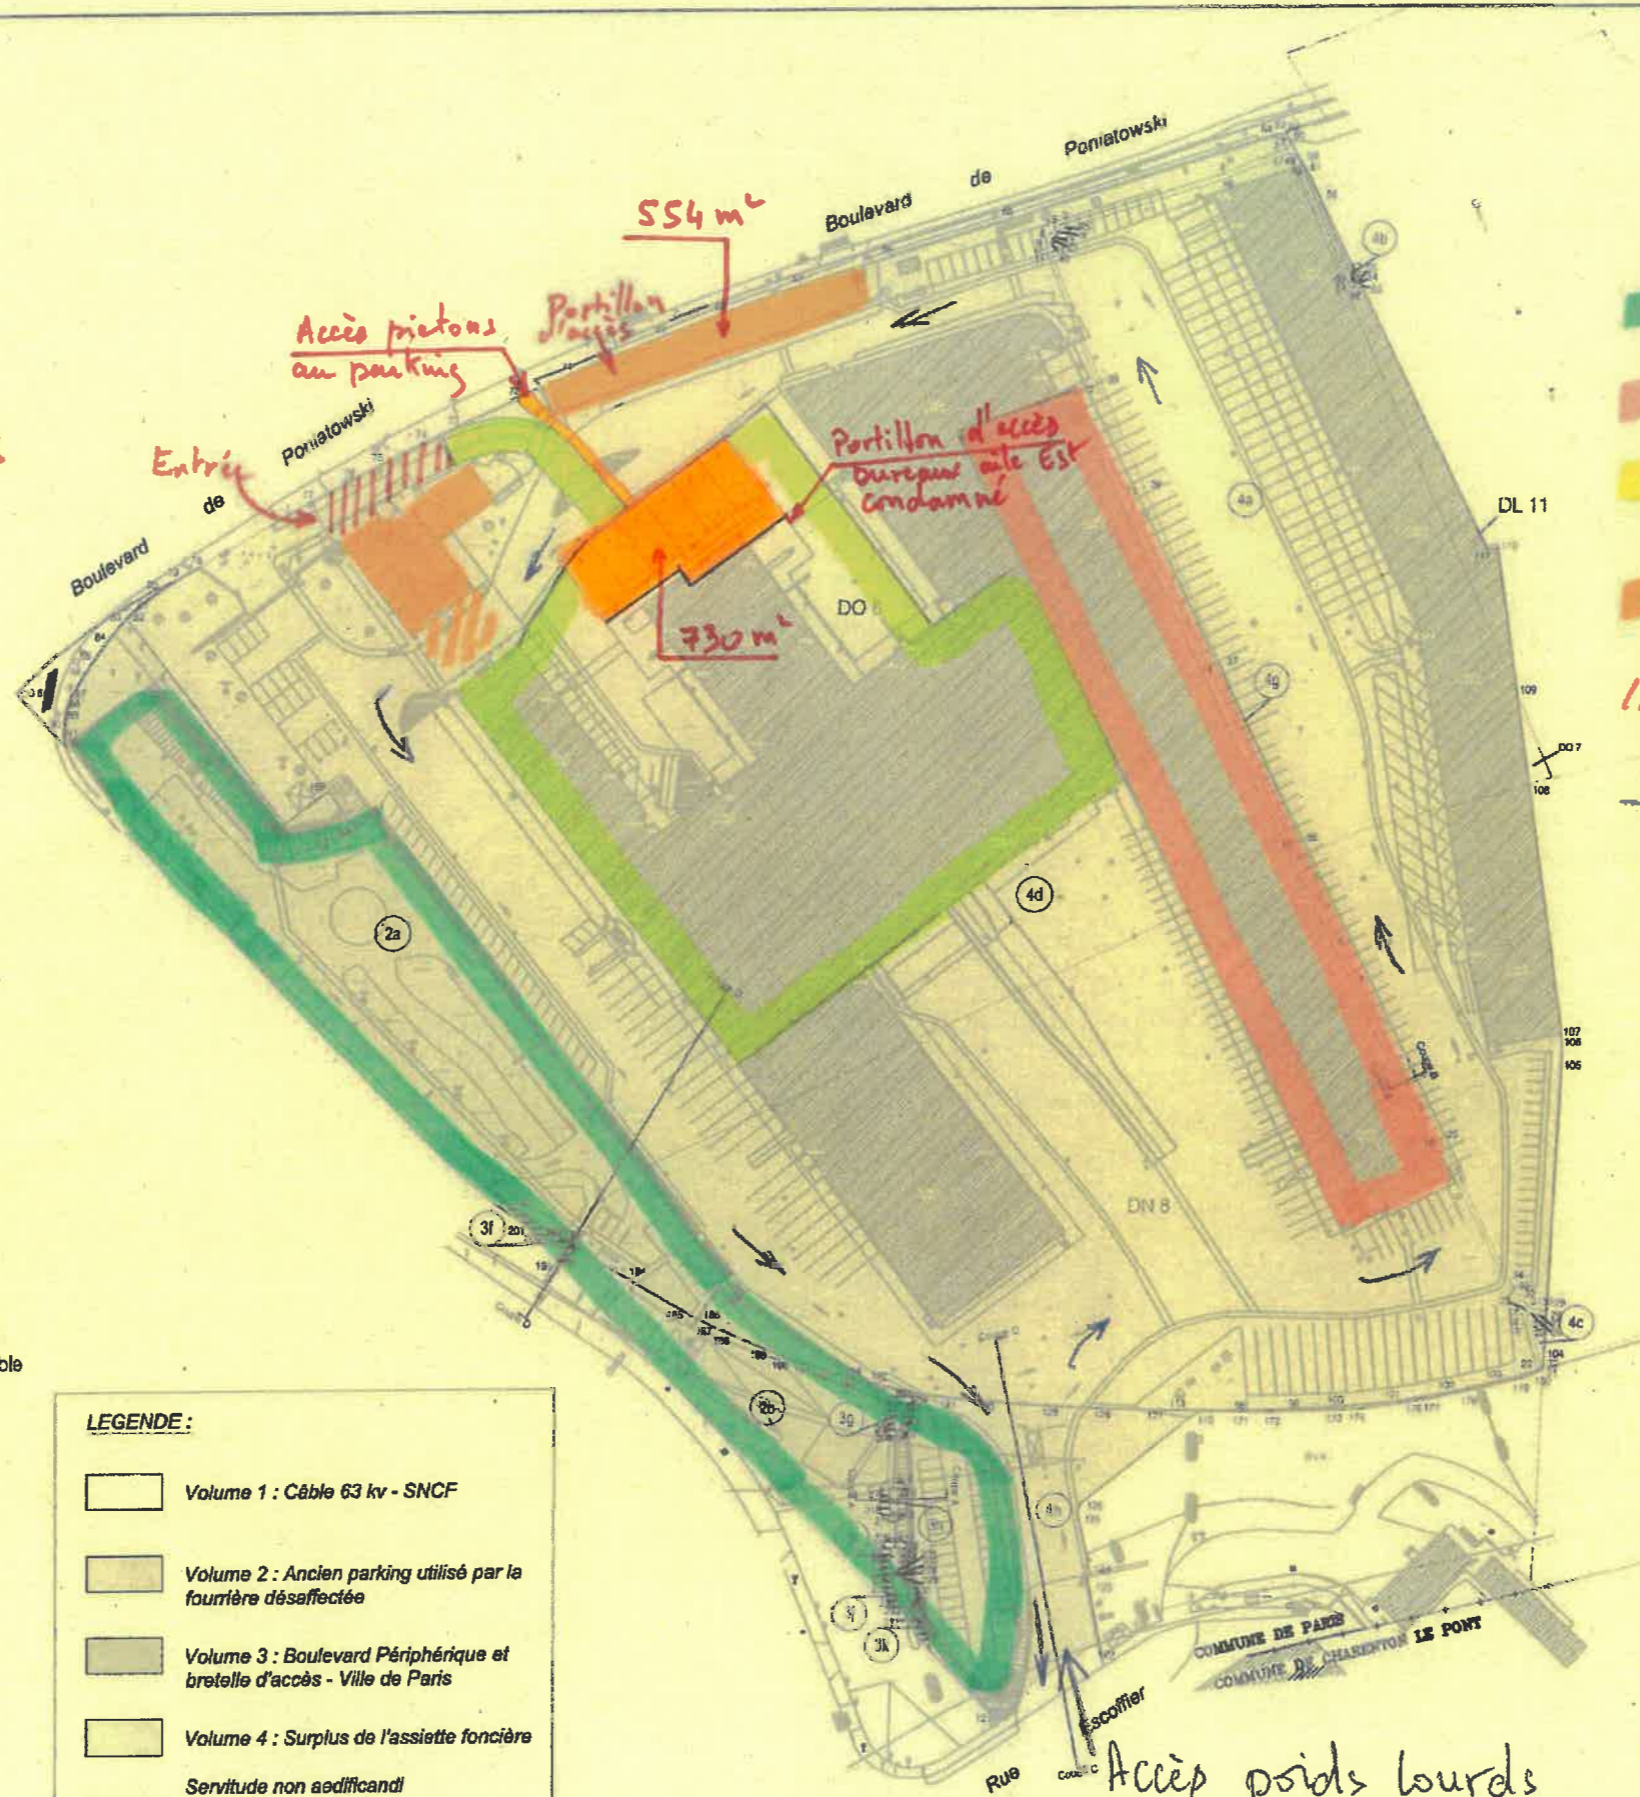

**Niveau Rue**

- Occupation RABONI
- Occupation Geodis
- Occupation CHU Aurore
- Biens objets consultation UT
- Accès commun CHU/UT
- Sens de circulation PL dans site industriel.

NOTA :  
Document établi d'après le plan topographique RENFER & VENANT référencé AS150164\_TOP-V01 du 20 octobre 2015 et les plans du câble 63 kv fournis par la SNCF.  
Plan dressé selon les limites de propriété présumées. Les limites de propriété et les superficies ne sont pas garanties en l'absence de bornage contradictoire avec les riverains.  
Planimétrie rattachée au système RGF93 natif - CC49. Altimétrie rattachée au système Ville de Paris, altitude orthométrique, repère situé 20 Boulevard Poniatowski (37.41 m). L'orientation de la flèche nord est donnée à titre indicatif.

ECHELLE : 1/1500

DOSSIER : AS170090  
DOCUMENT : VOL-RUE-V06  
DATE : 12 juin 2017  
MODIFICATION : 27 septembre 2018

**LEGENDE :**

	Volume 1 : Câble 63 kv - SNCF
	Volume 2 : Ancien parking utilisé par la fourrière désaffectée
	Volume 3 : Boulevard Périphérique et bretelle d'accès - Ville de Paris
	Volume 4 : Surplus de l'assiette foncière
	Servitude non aedificandi de 2 mètres autour de l'ouvrage.
	Fonds dominant : Volume 3
	Fonds servant : Volumes 2 et 4

Accès poids lourds

