



Plan d'emprise – COMMUNE DE CANDAS 80750

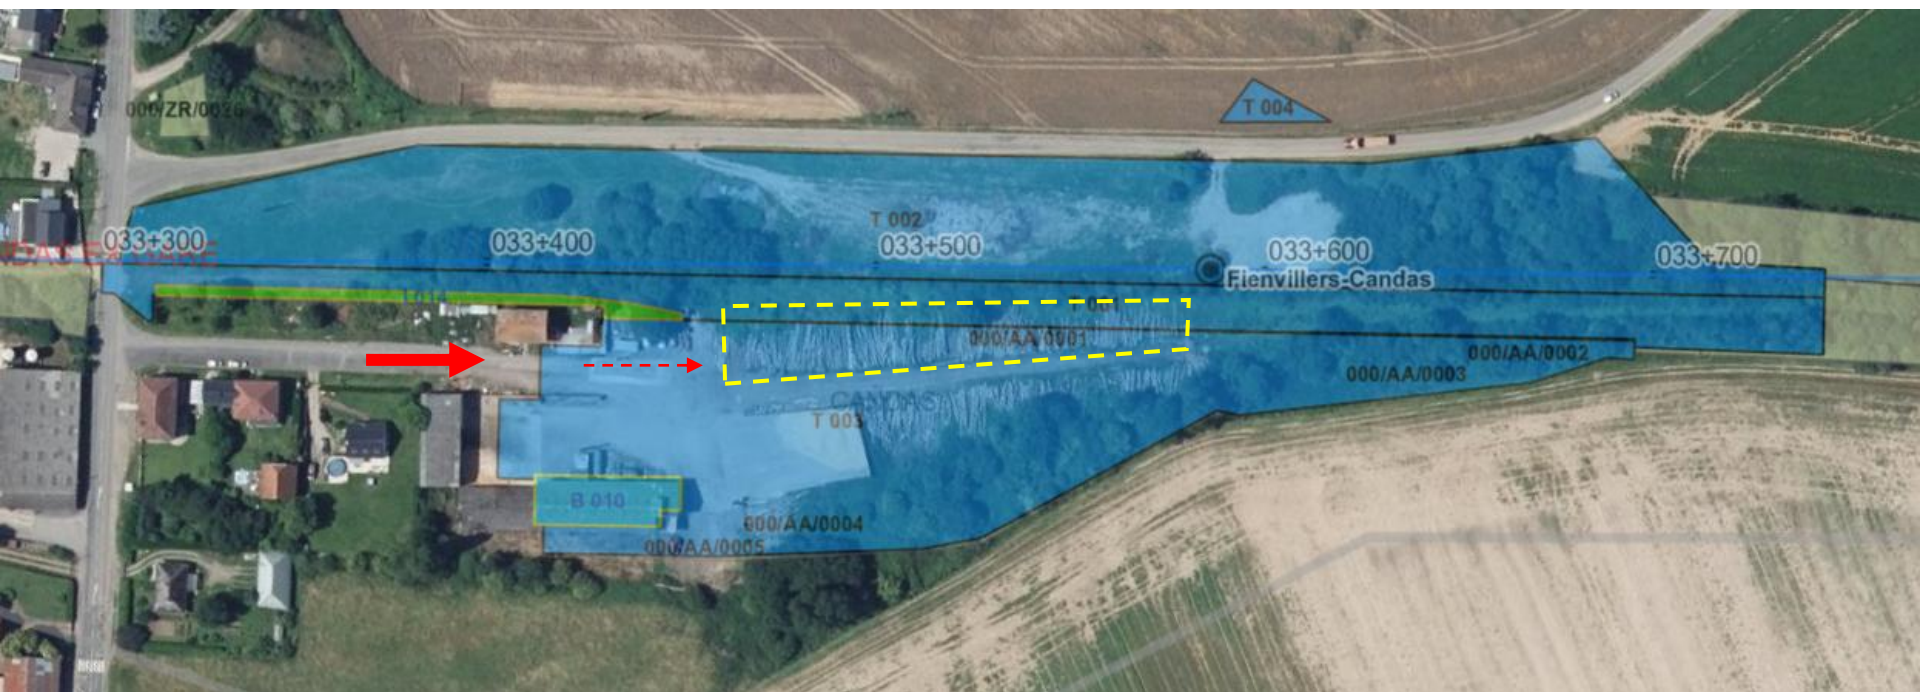

Droit de passage

 


Emprise concernée d'environ 2000 m²



Accès à l'emprise par la rue de la gare

FIENVILLERS CANDAS EX GARE
002084 E – T001p (300 m²) - T003p (1700 m²)
Parcelle cadastrale : AA-1p
Ligne n°305 000
De St-Roch à Frévent
PK : 33+450 à 33+600

Plan d'emprise – COMMUNE DE CANDAS 80750

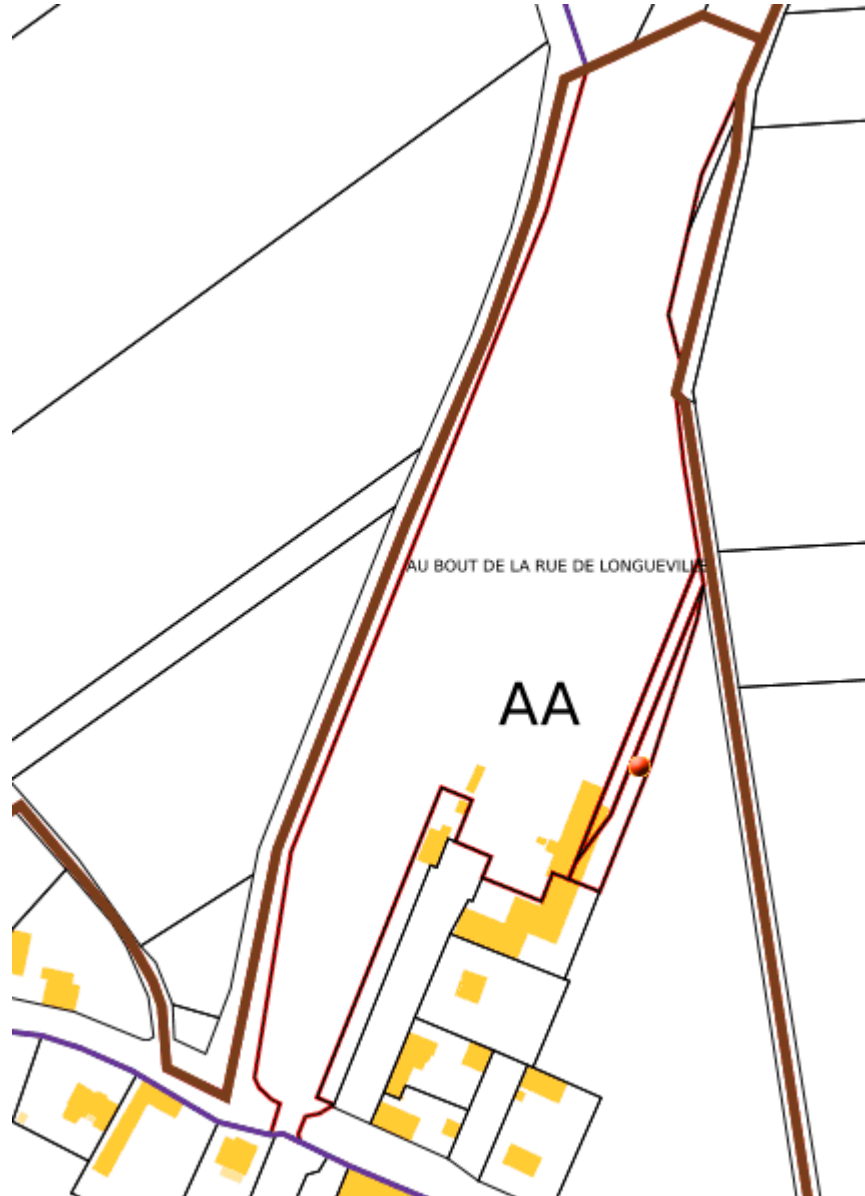

000 AA 1
25 529 mètres carrés
AU BOUT RUE DE
LONGUEVILLE
80750 CANDAS