



En rouge : périmètre d'occupation 608m² voûte 71 à 90

En vert : périmètre d'occupation 100 m² voûte 66 à 70

Flèche jaune : accès


ANNEXE 2 – Plan du BIEN

25 Quai de l'Oise – PARIS (75019)

Voûtes 66 à 90, - Ligne 955 000, PK 27+200 et 27+300

Représentant de l'OCCUPANT,

Représentant de SNCF Réseau,

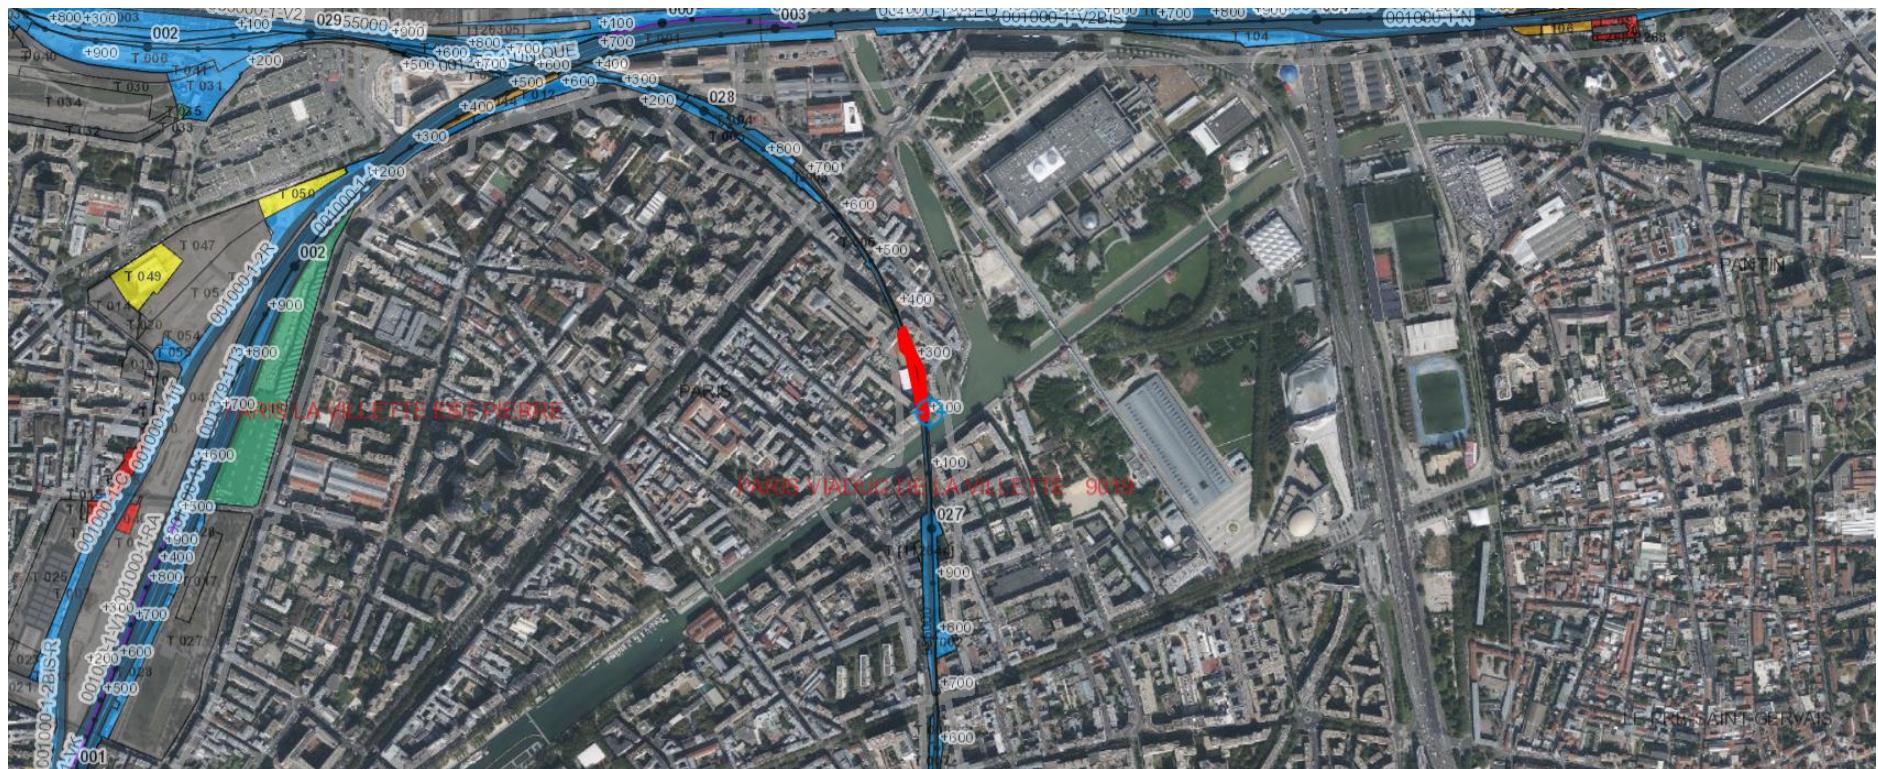


En rouge : périmètre d'occupation

ANNEXE 2 – Plan du BIEN

25 Quai de l'Oise – PARIS (75019)
Voûtes 66 à 90, - Ligne 955 000, PK 27+200 et 27+300

Représentant de l'OCCUPANT,

Représentant de SNCF Réseau,

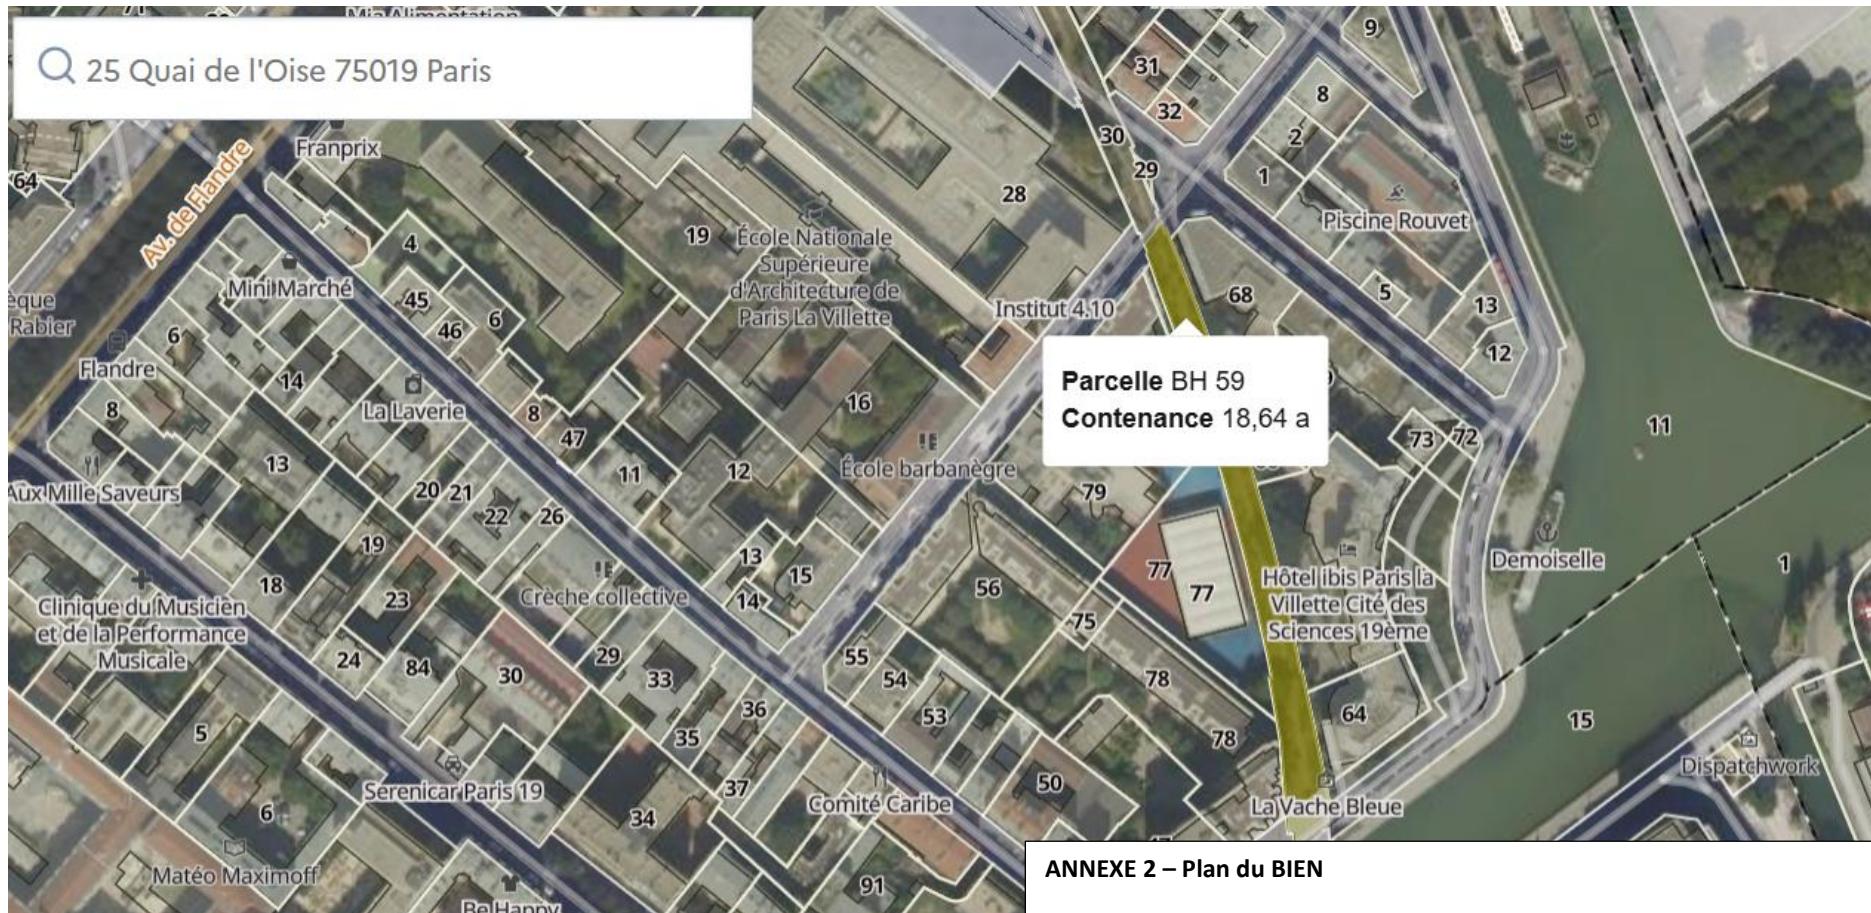

ANNEXE 2 – Plan du BIEN

25 Quai de l'Oise – PARIS (75019)

Voûtes 66 à 90, - Ligne 955 000, PK 27+200 et 27+300

Représentant de l'OCCUPANT,

Représentant de SNCF Réseau,