

20EME ARRONDISSEMENT
VILLE DE PARIS

**103 Cours de Vincennes
Station, Petite Ceinture et
Gare de Charonne-Marchandises**

**CADASTRE : section EC n° 13 pour 58a35ca
section EB n° 31 pour 98a67ca
section DY n° 83 pour 61a28ca**

CONTENANCE CADASTRALE : 2ha18a30ca

FACADE SUD

Modifications

DATE	INDICE	OBJET

1.6

D.14014.01 / 200165

06 MARS 2020


1401401-6FAC.DWG



**CABINET
ALTIUS
GÉOMÈTRES
EXPERTS
ASSOCIÉS**

42 rue Marcelin Berthelot, B.P.74
93701 Drancy Cedex
Tél. 01 41 60 19 50
Fax 01 48 30 99 40
contact@cabinetaltius.com
www.cabinetaltius.com

FACADE SUD
Echelle : 1 / 100

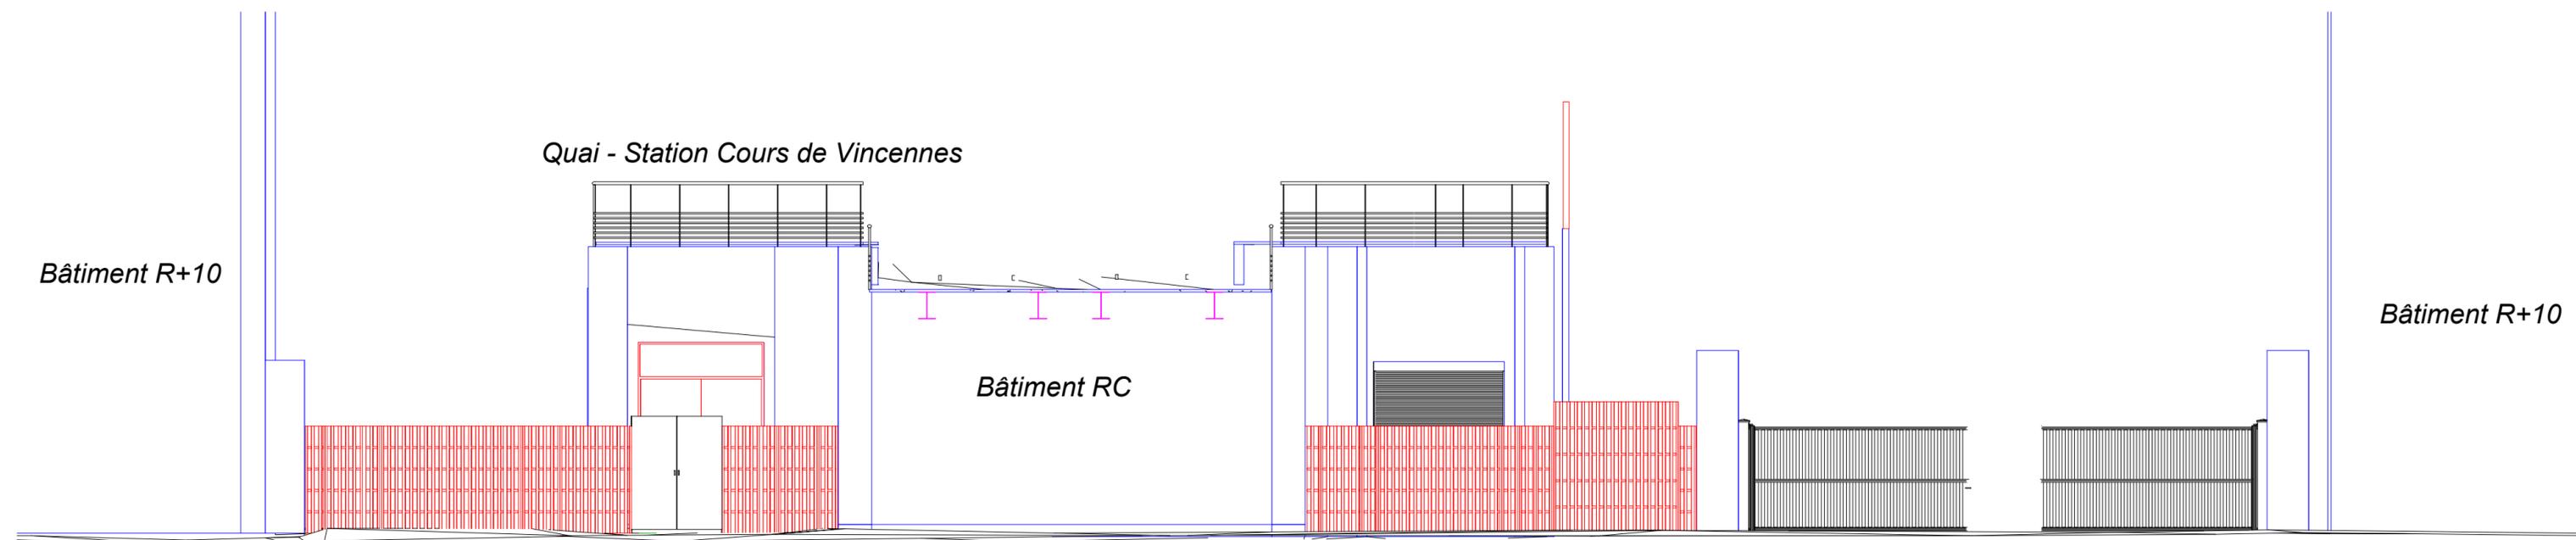

PLAN DE COMPARAISON 50.00M

LE SYSTÈME DE COORDONNÉES EST RATTACHE AU LAMBERT 1.

LE NIVELLEMENT EST RATTACHE AU NIVELLEMENT DE LA VILLE DE PARIS, SYSTEME LALLEMAND, ALTITUDE ORTHOMETRIQUE.

LA MAQUETTE EST UN FICHIER DONT LA REPRÉSENTATION EST SCHEMATISÉE DU FAIT DE L'IMPOSSIBILITÉ D'ACCÉDER OU DU BESOIN EXPRIMÉ PAR LE PRESCRIPTEUR.

L'ÉDITEUR DES DONNÉES NE PEUT ÊTRE MIS EN CAUSE QU'AU REGARD DES DOCUMENTS CONTRACTUELS D'ENGAGEMENT (DEVIS, CHARTE, PROTOCOLE BIM ...) ET VIS À VIS DE SON REQUÉRANT OU SUCCESEUR.