


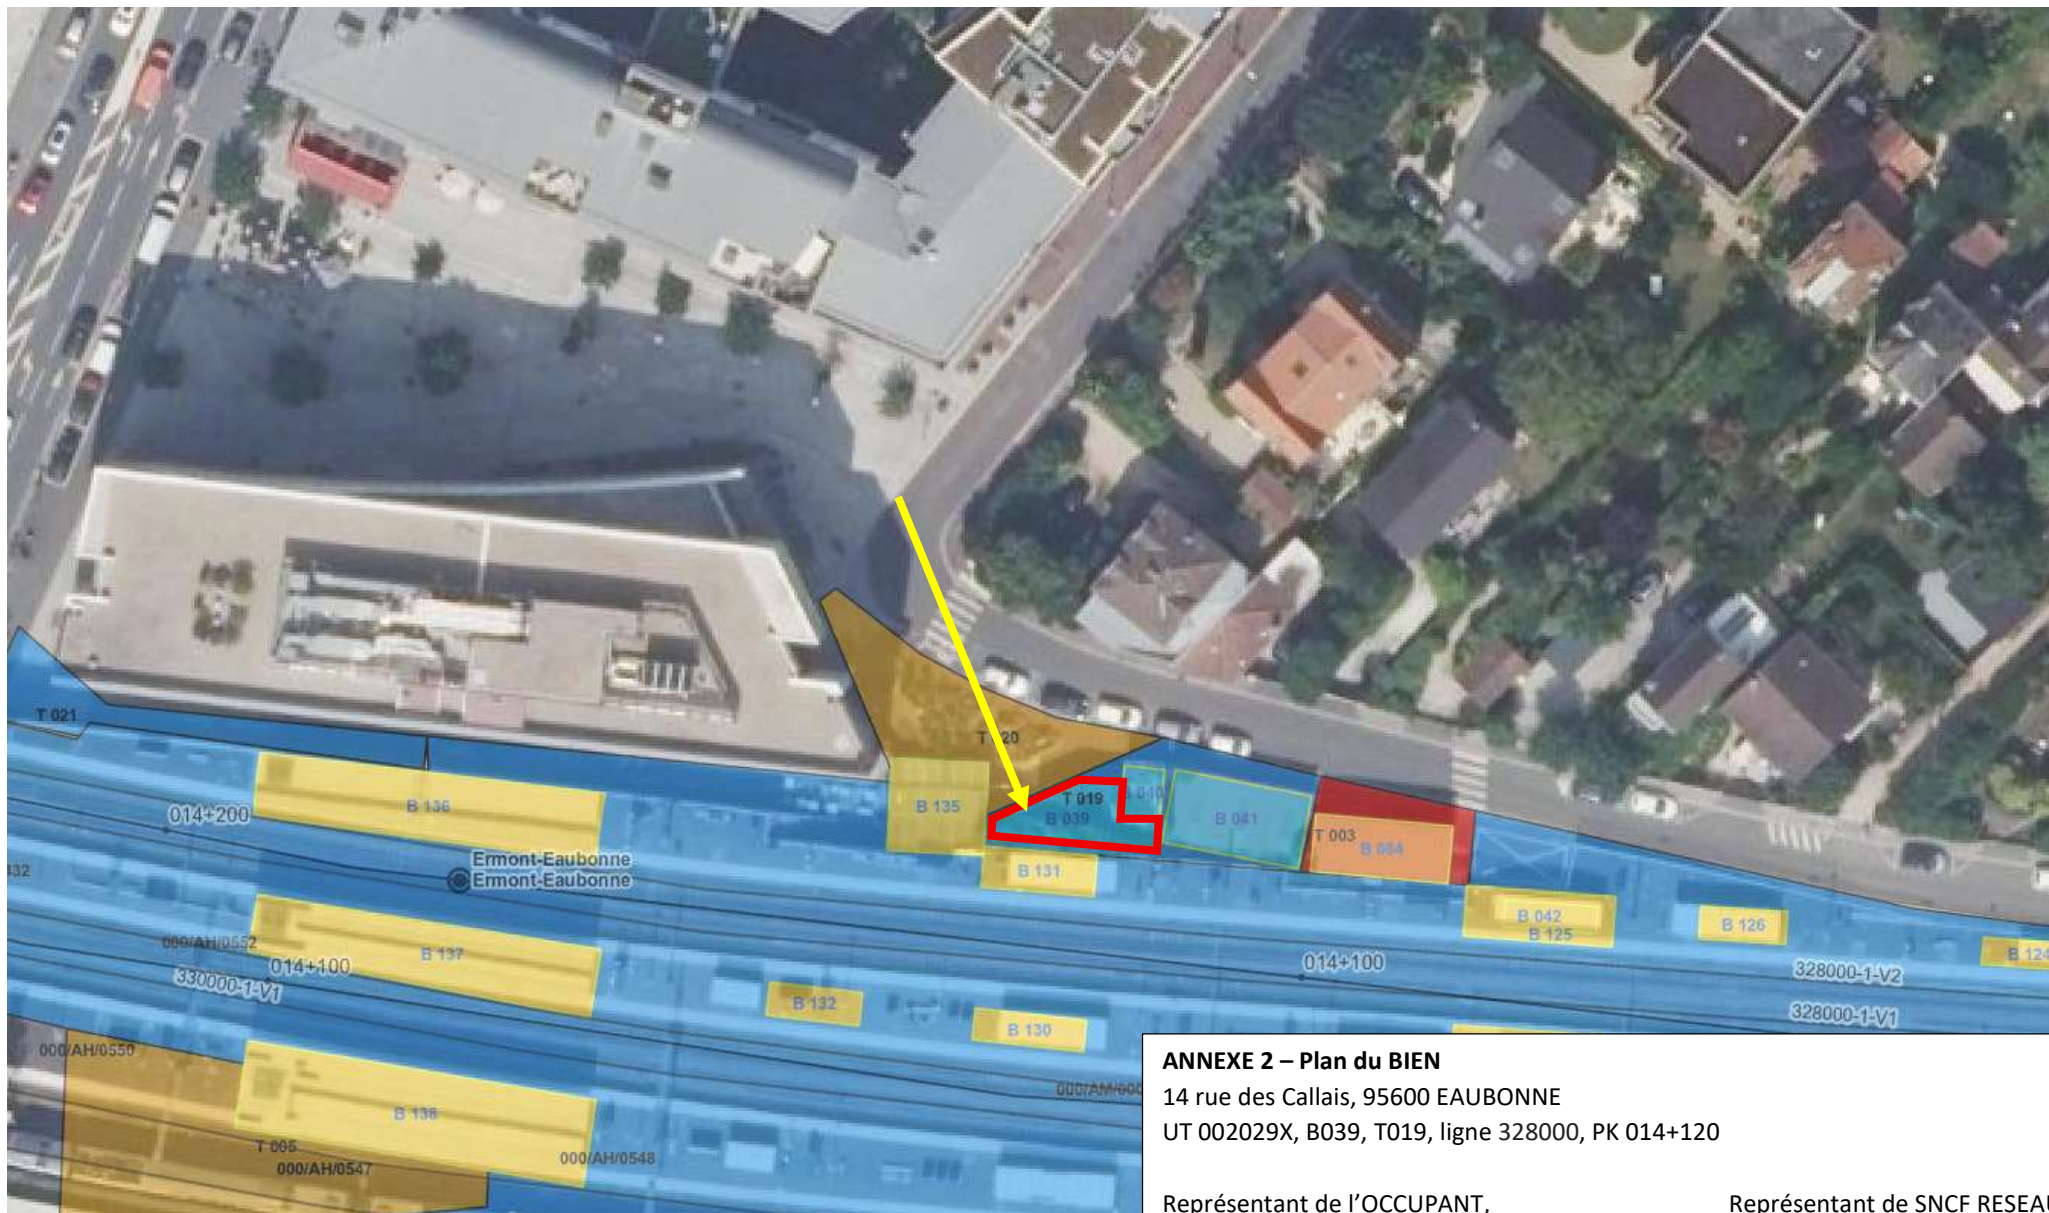

Légende :

- : Périmètre d'occupation (d'une surface d'environ 56 m²)
- ➔ : Accès


ANNEXE 2 – Plan du BIEN

14 rue des Callais, 95600 Eaubonne

UT 002029X, B039, T019, ligne 328000, PK 014+120

Représentant de l'OCCUPANT,

Représentant de SNCF RESEAU,

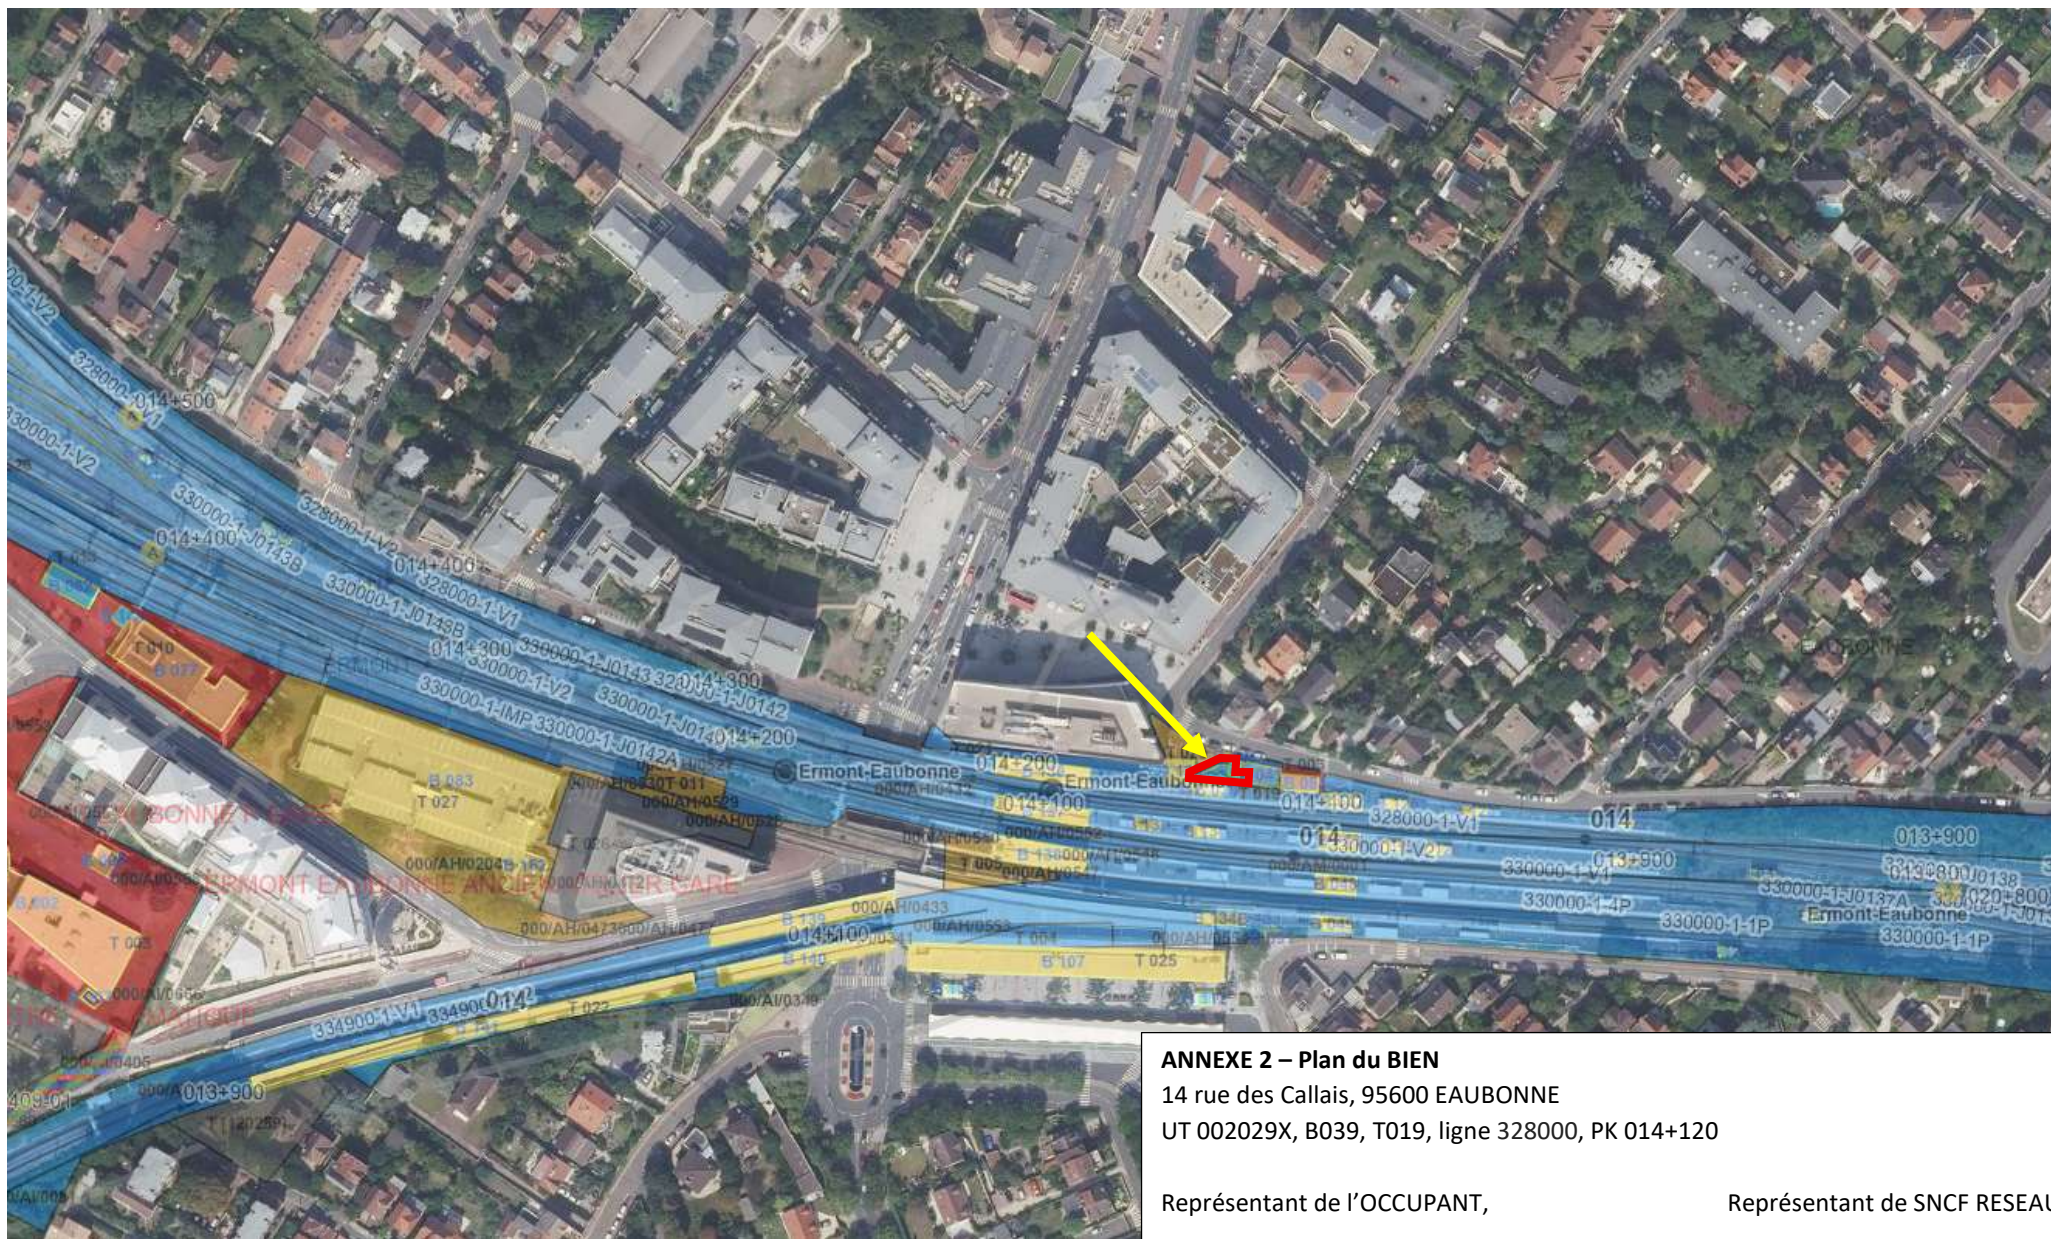

ANNEXE 2 – Plan du BIEN

14 rue des Callais, 95600 Eaubonne

UT 002029X, B039, T019, ligne 328000, PK 014+120

Représentant de l'OCCUPANT,

Représentant de SNCF RESEAU,

Légende :

: Périmètre d'occupation (d'une surface d'environ 56 m²)

➔ : Accès

