



Plan des Réseaux Sur trottoir face au bâti

372 rue Vaugirard
Paris 15ème

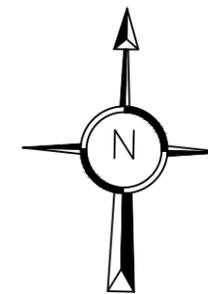

ECHELLE : 1/ 200	
Rattachement planimétrique : Conique conforme 49	
Rattachement altimétrique : NGF	
Cabinet AX DETECTION Adresse 9 rue du gros suys 02320 Brancourt en Laonnais	Dossier : Vaugirard Date : 02/10/2025
Mail : axdetection02@gmail.com Téléphone 06 23 25 63 13 Fax :	
D:\Dessins\Divers\atlog.gif	

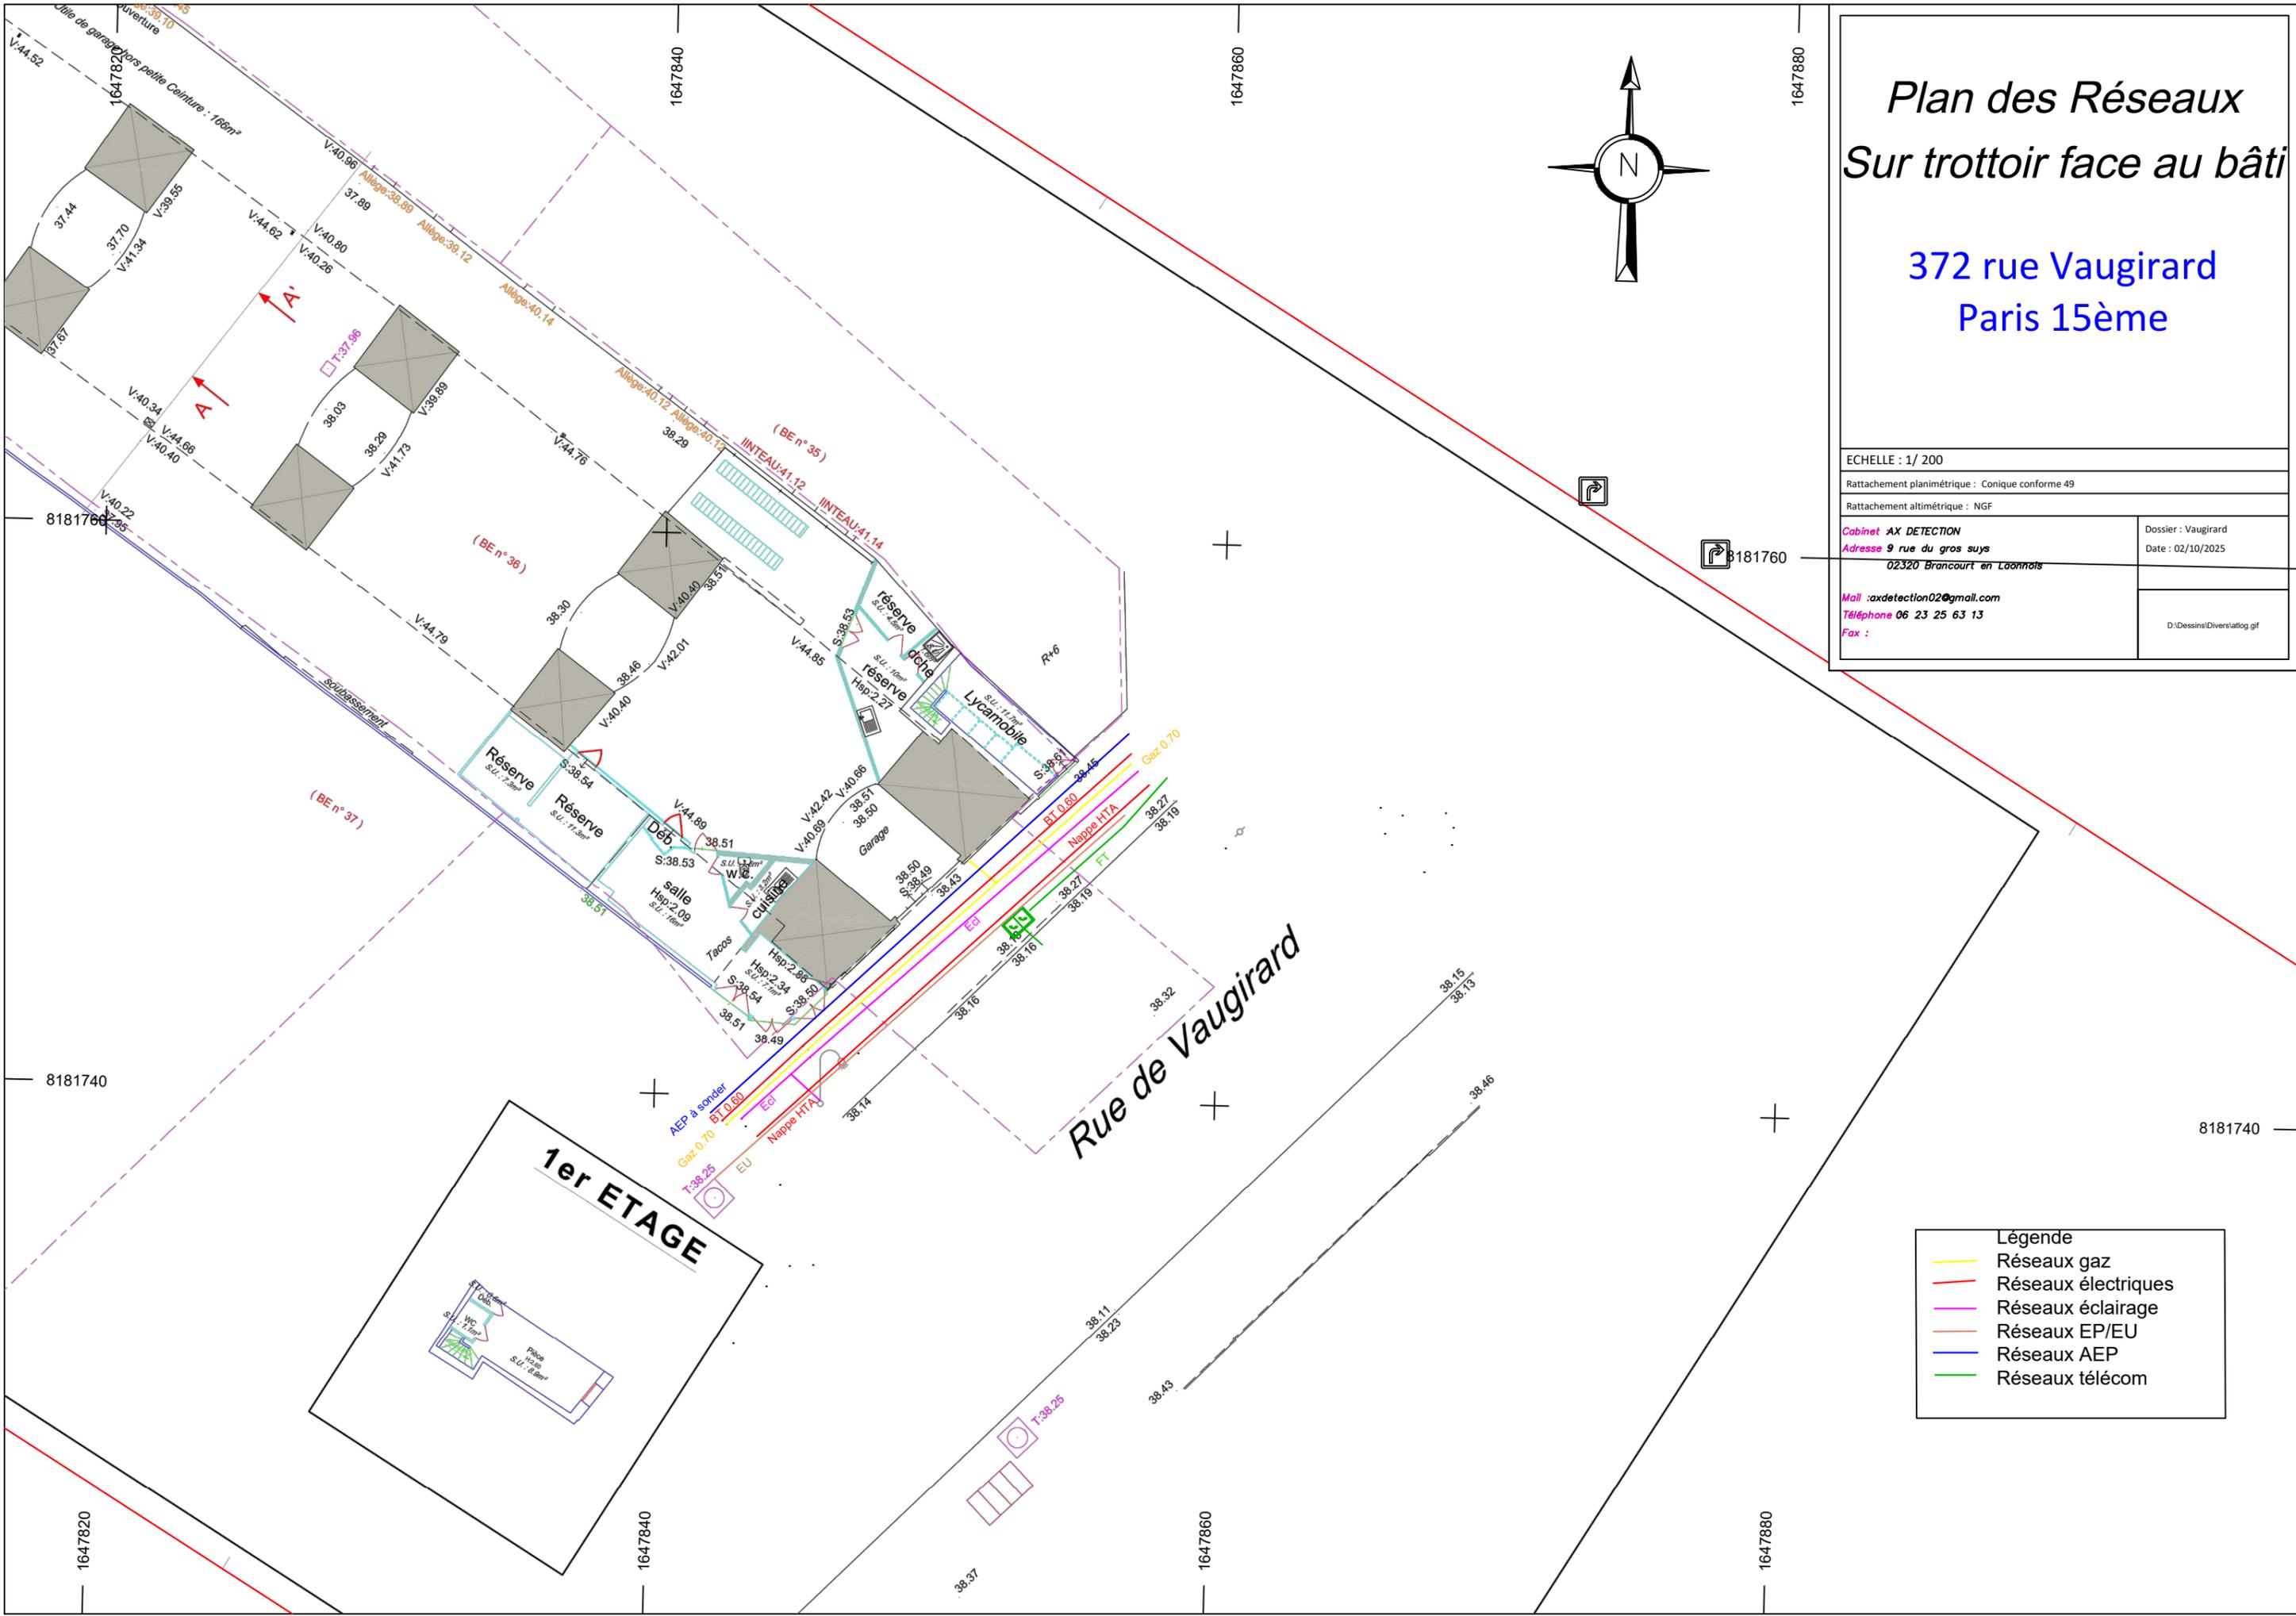

Légende	
	Réseaux gaz
	Réseaux électriques
	Réseaux éclairage
	Réseaux EP/EU
	Réseaux AEP
	Réseaux télécom

