
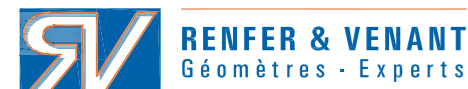


VILLE DE PARIS 19e Arrondissement

Terrain sis :
2 rue de l'Ourcq

COUPE B

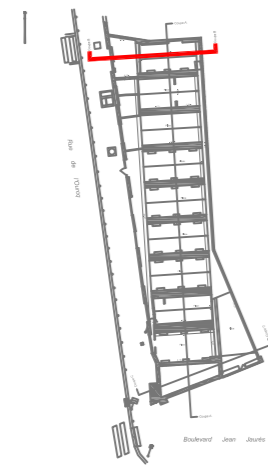


Bureau de St-Denis
14 Rue Aubert
93200 Saint-Denis
Téléphone : 01 48 20 11 51
Télécopie : 01 48 20 44 04
saintdenis@renfer-venant.fr

ECHELLE : 1/100

DOSSIER : AS220011
DOCUMENT : COU-B-V01
DATE : 01 février 2022
MODIFICATION : Néant

Le présent document ne peut servir que pour l'usage pour lequel il a été réalisé. Toute autre utilisation ne pourrait engager la responsabilité de la société RENFER & VENANT.

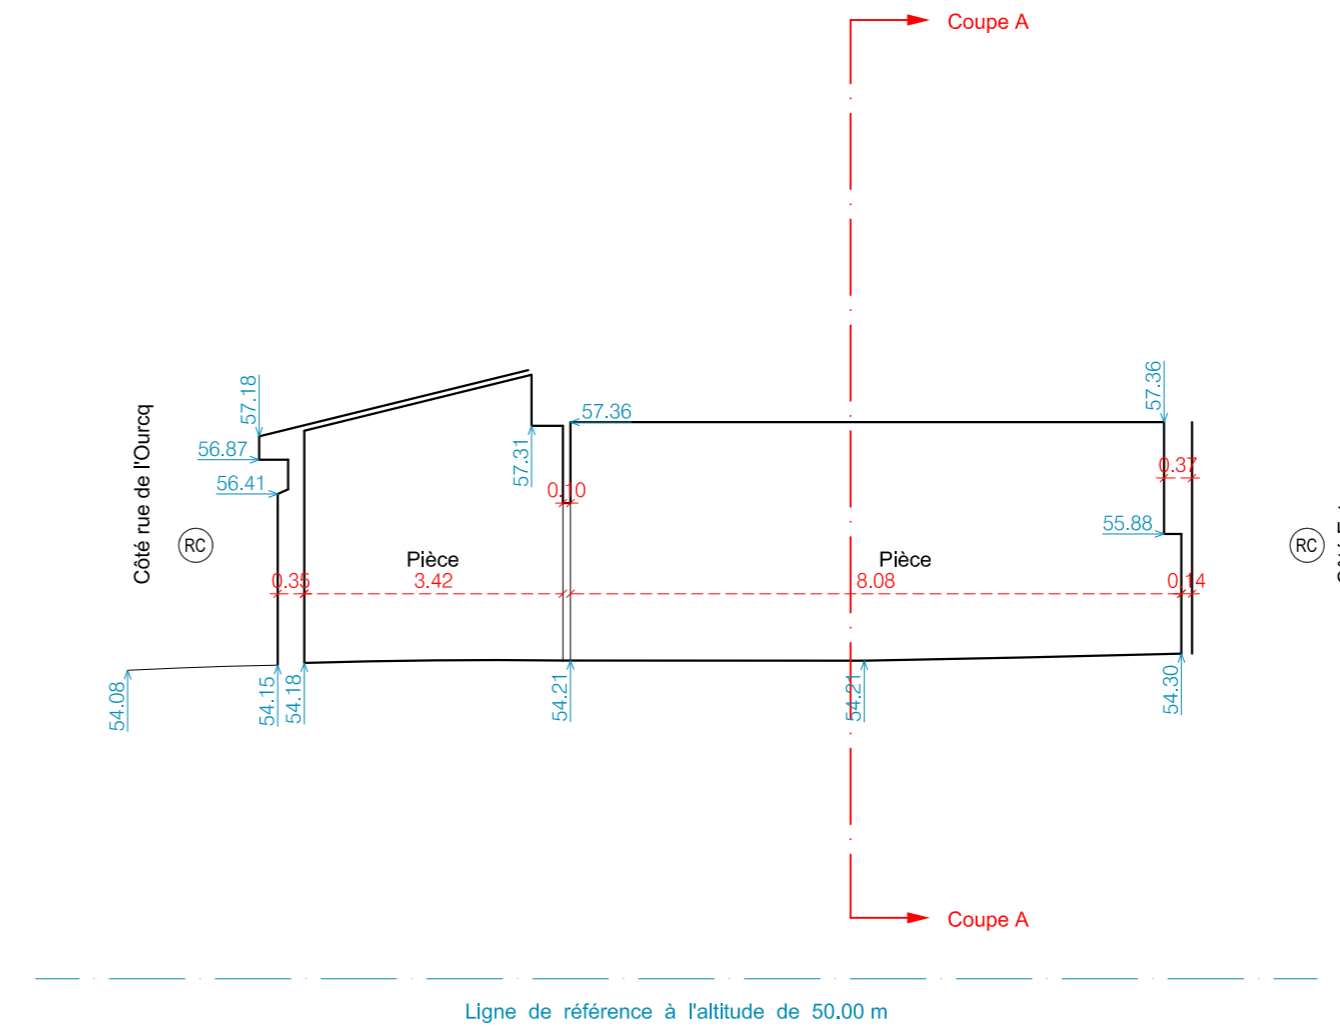

NOTA :

Altimétrie rattachée au système Ville de Paris, altitudes orthométriques, repères n° 2328 (55.079 m) et n° 8549 (54.124 m).

