

Plan d'emprise – COMMUNE DE VIGNACOURT


VIGNACOURT Gare

UT : 002159S-T004 (~9 015 m²) + Hors-Site (~3 005 m²)

Parcelles cadastrales : YM 16 (9 015 m²), YM 17 (2 135 m²),
YN 31p (**870 m²**)

Ligne n°305 000 de St Roch à Frévent

PK : 019+300 à 020+200

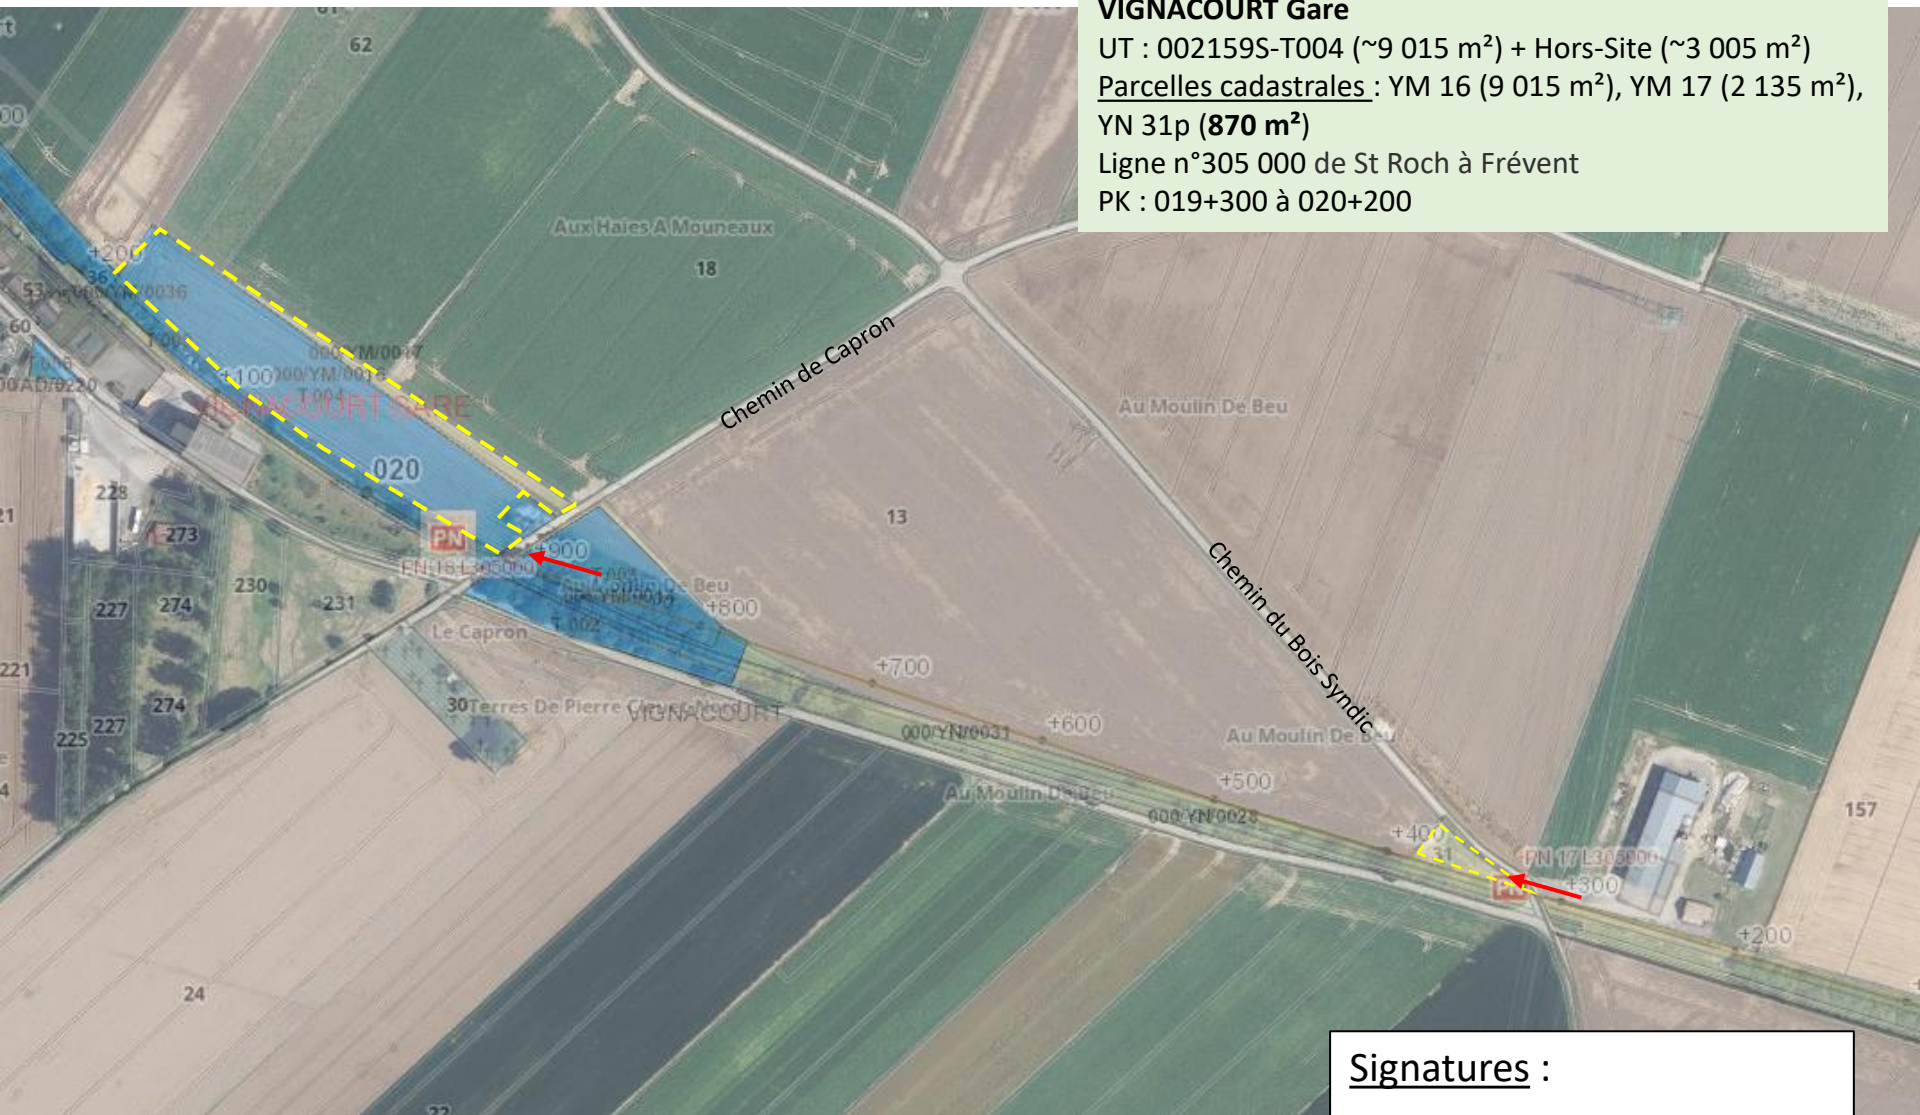

--- Emprise concernée d'environ 12 020 m²

→ Accès à l'emprise

Signatures :

Plan d'emprise – COMMUNE DE VIGNACOURT

