

Plan d'emprise – COMMUNE DE VIGNACOURT

Signatures :


VIGNACOURT Gare

UT : 002159S-T003 (~3 741 m²) + Hors-Site (~ 609 m²)

Parcelle cadastrale : YM 14p (4 350 m²)

Ligne n°305 000 de St Roch à Frévent

PK : 019+850

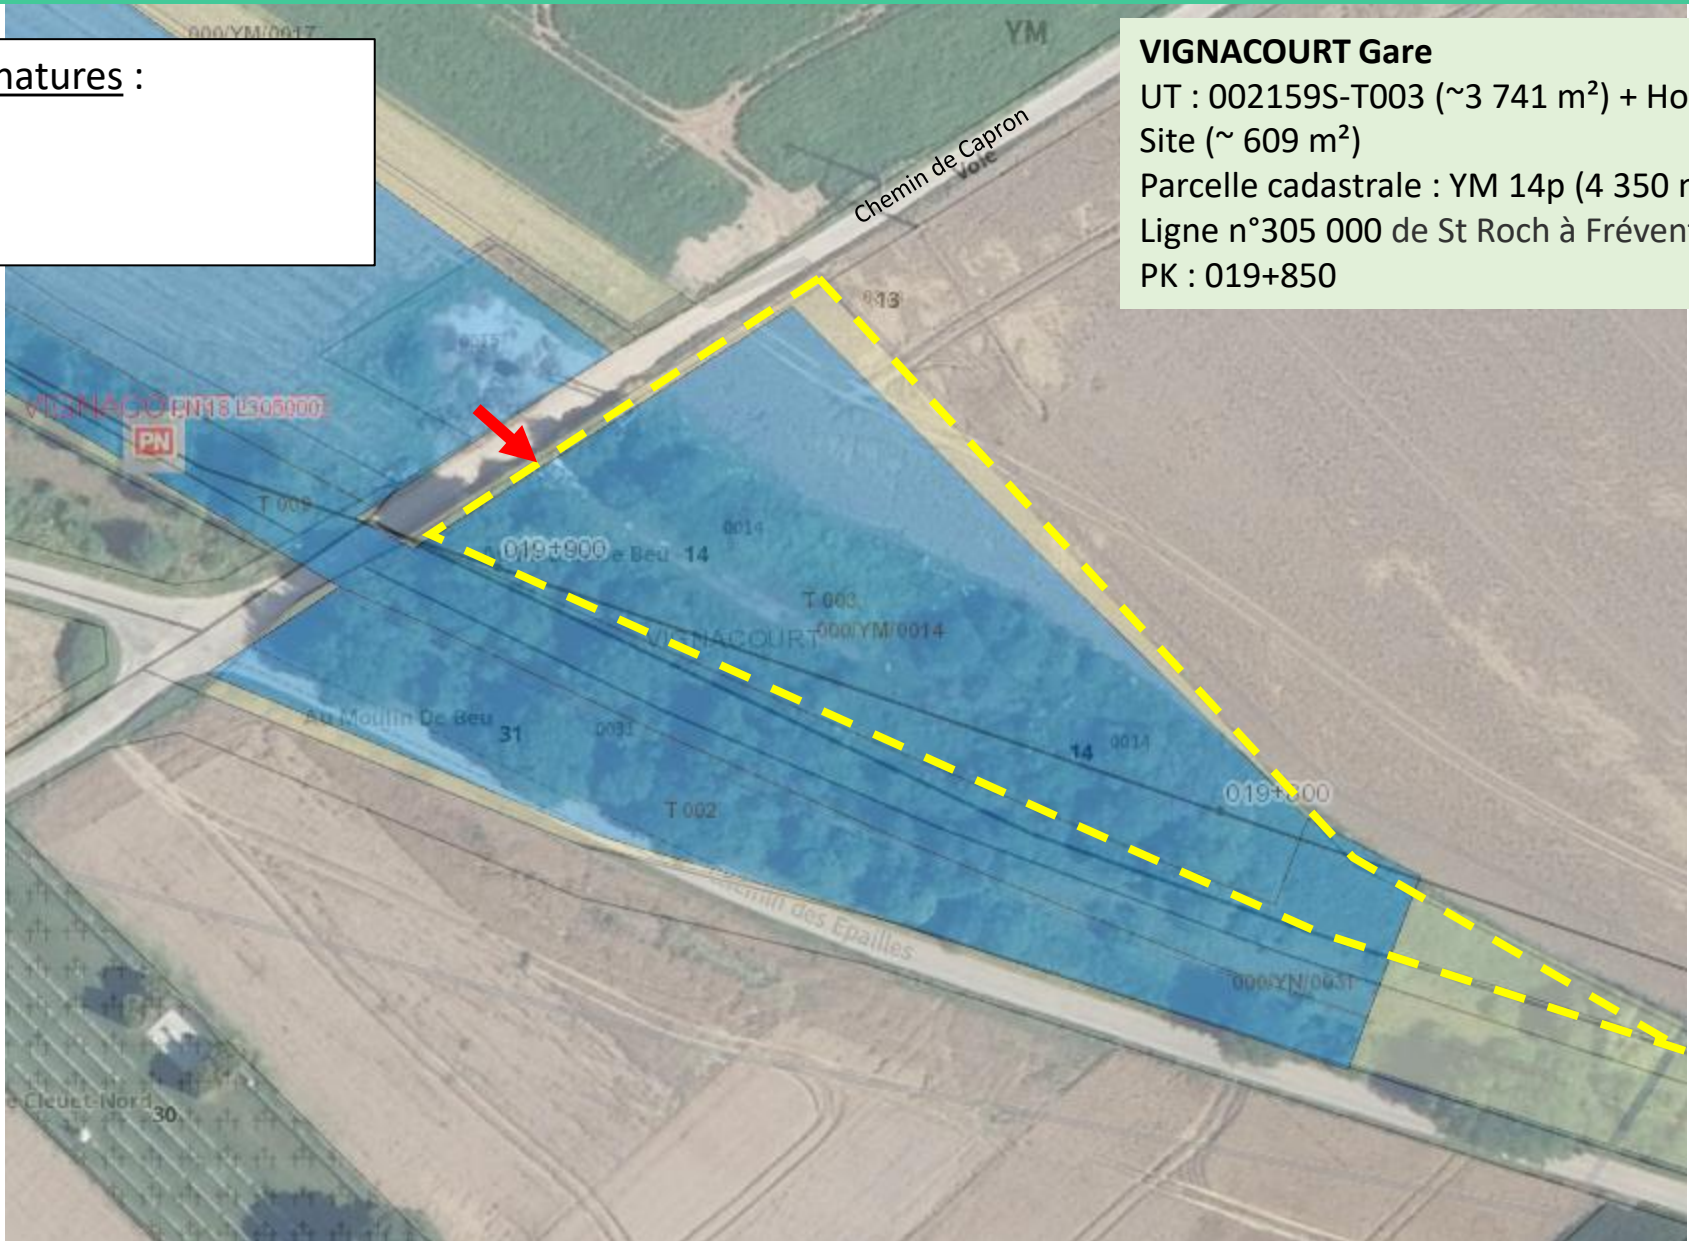

--- Emprise concernée d'environ 4 350 m²

→ Accès à l'emprise

Plan d'emprise – COMMUNE DE VIGNACOURT

