


Plan d'emprise – COMMUNE DE CANDAS 80750

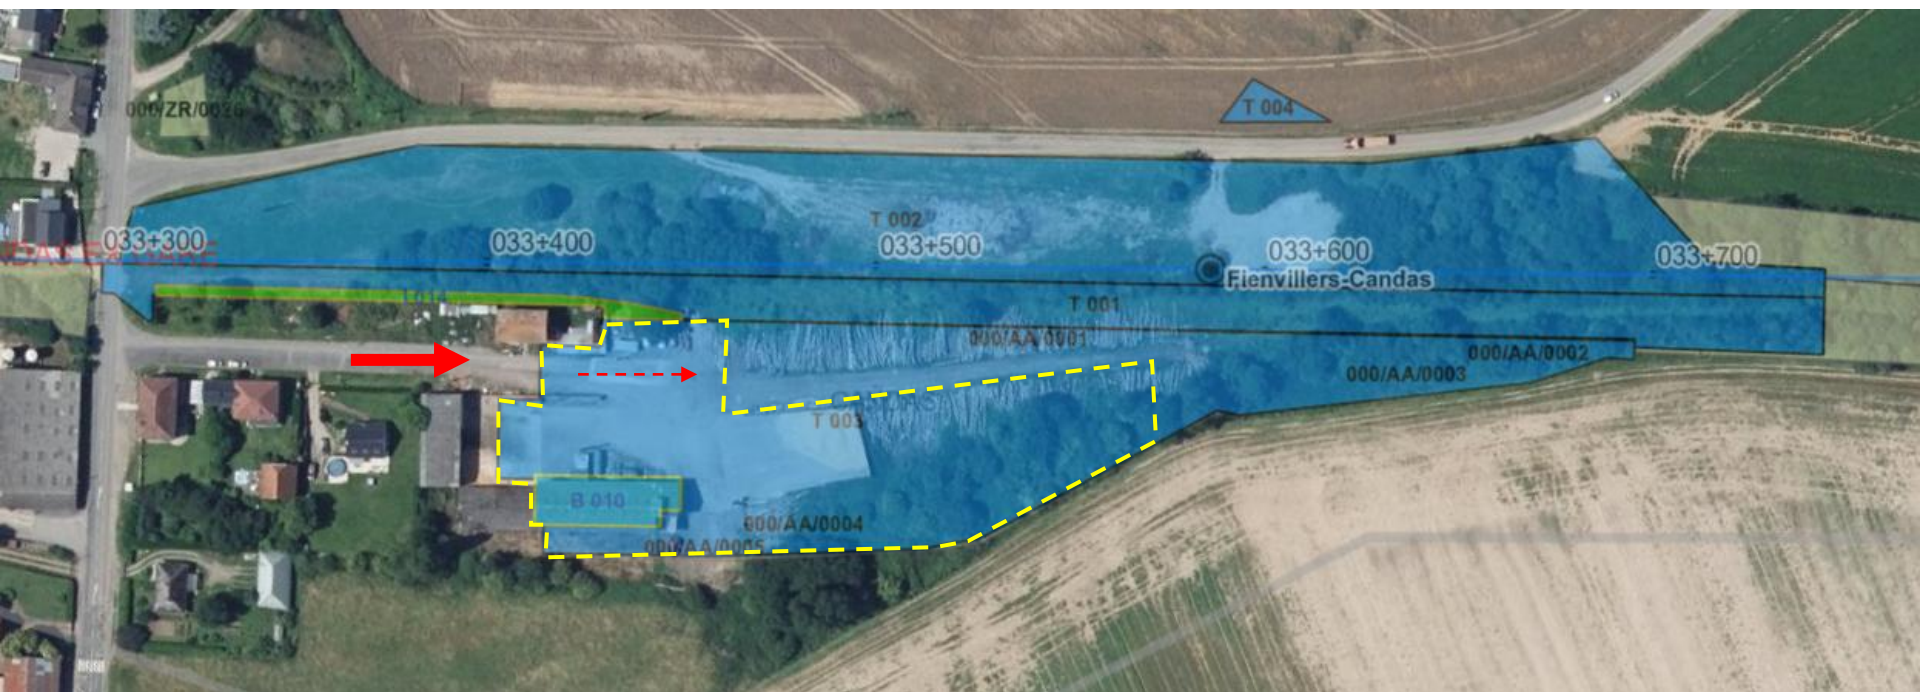

Droit de passage



Emprise concernée d'environ 6000 m²



Accès à l'emprise par la rue de la gare

FIENVILLERS CANDAS EX GARE

002084 E – T003p


Parcelles cadastrales : AA-1p, 4 et 5

Ligne n°305 000

De St-Roch à Frévent

PK : 33+400 à 33+600

Plan d'emprise – COMMUNE DE CANDAS 80750

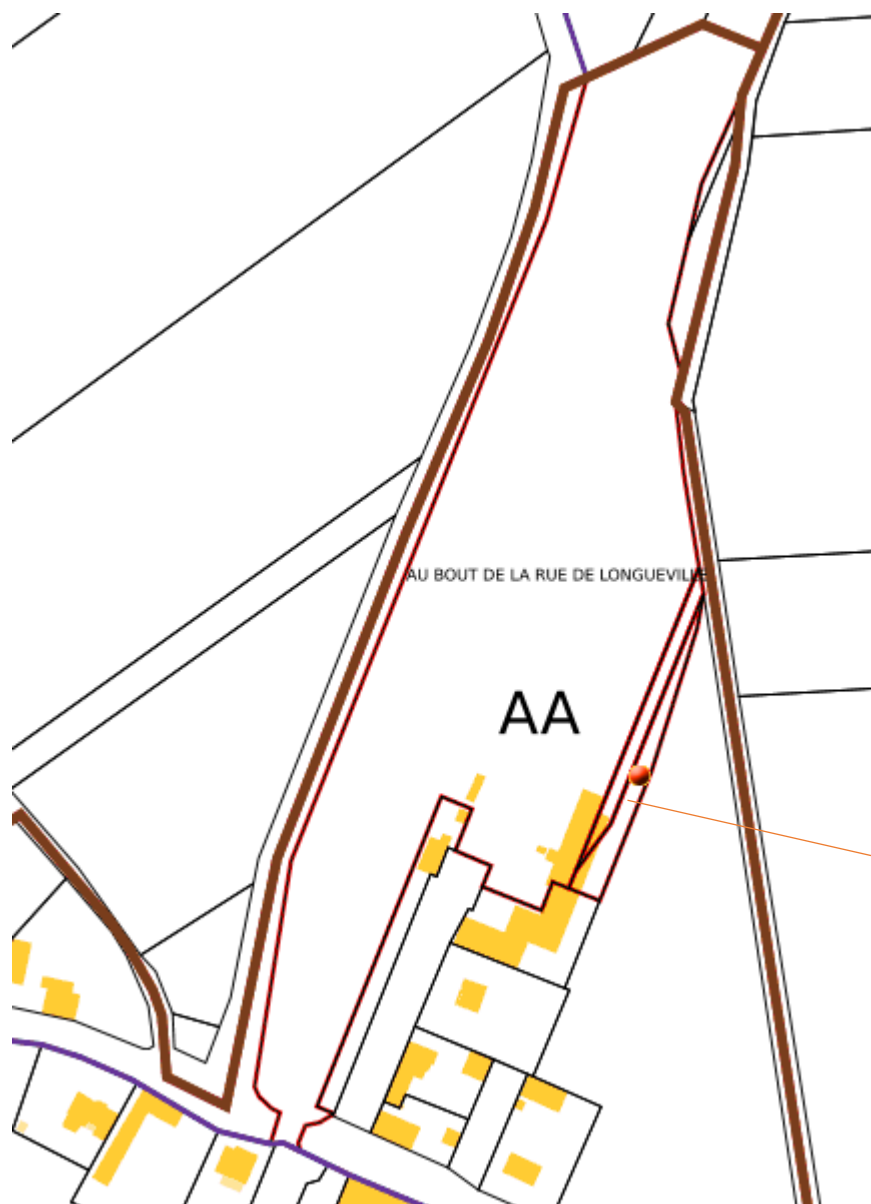

000 AA 1
25 529 mètres carrés
AU BOUT RUE DE LONGUEVILLE
80750 CANDAS

000 AA 4
535 mètres carrés
AU BOUT RUE DE LONGUEVILLE
80750 CANDAS

000 AA 5
650 mètres carrés
AU BOUT RUE DE LONGUEVILLE
80750 CANDAS

