
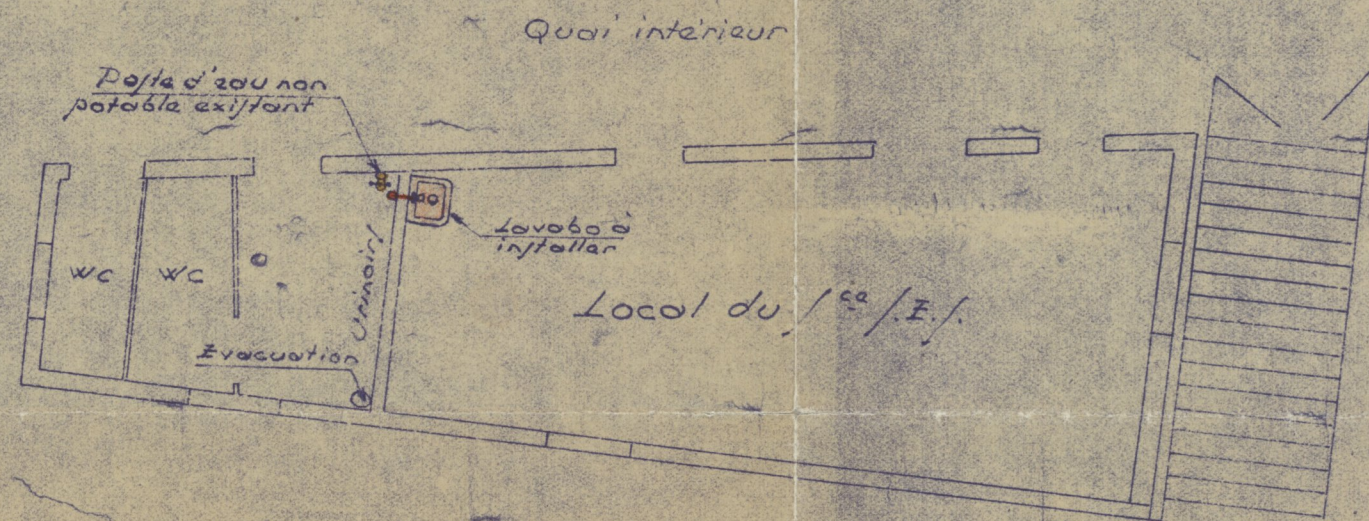
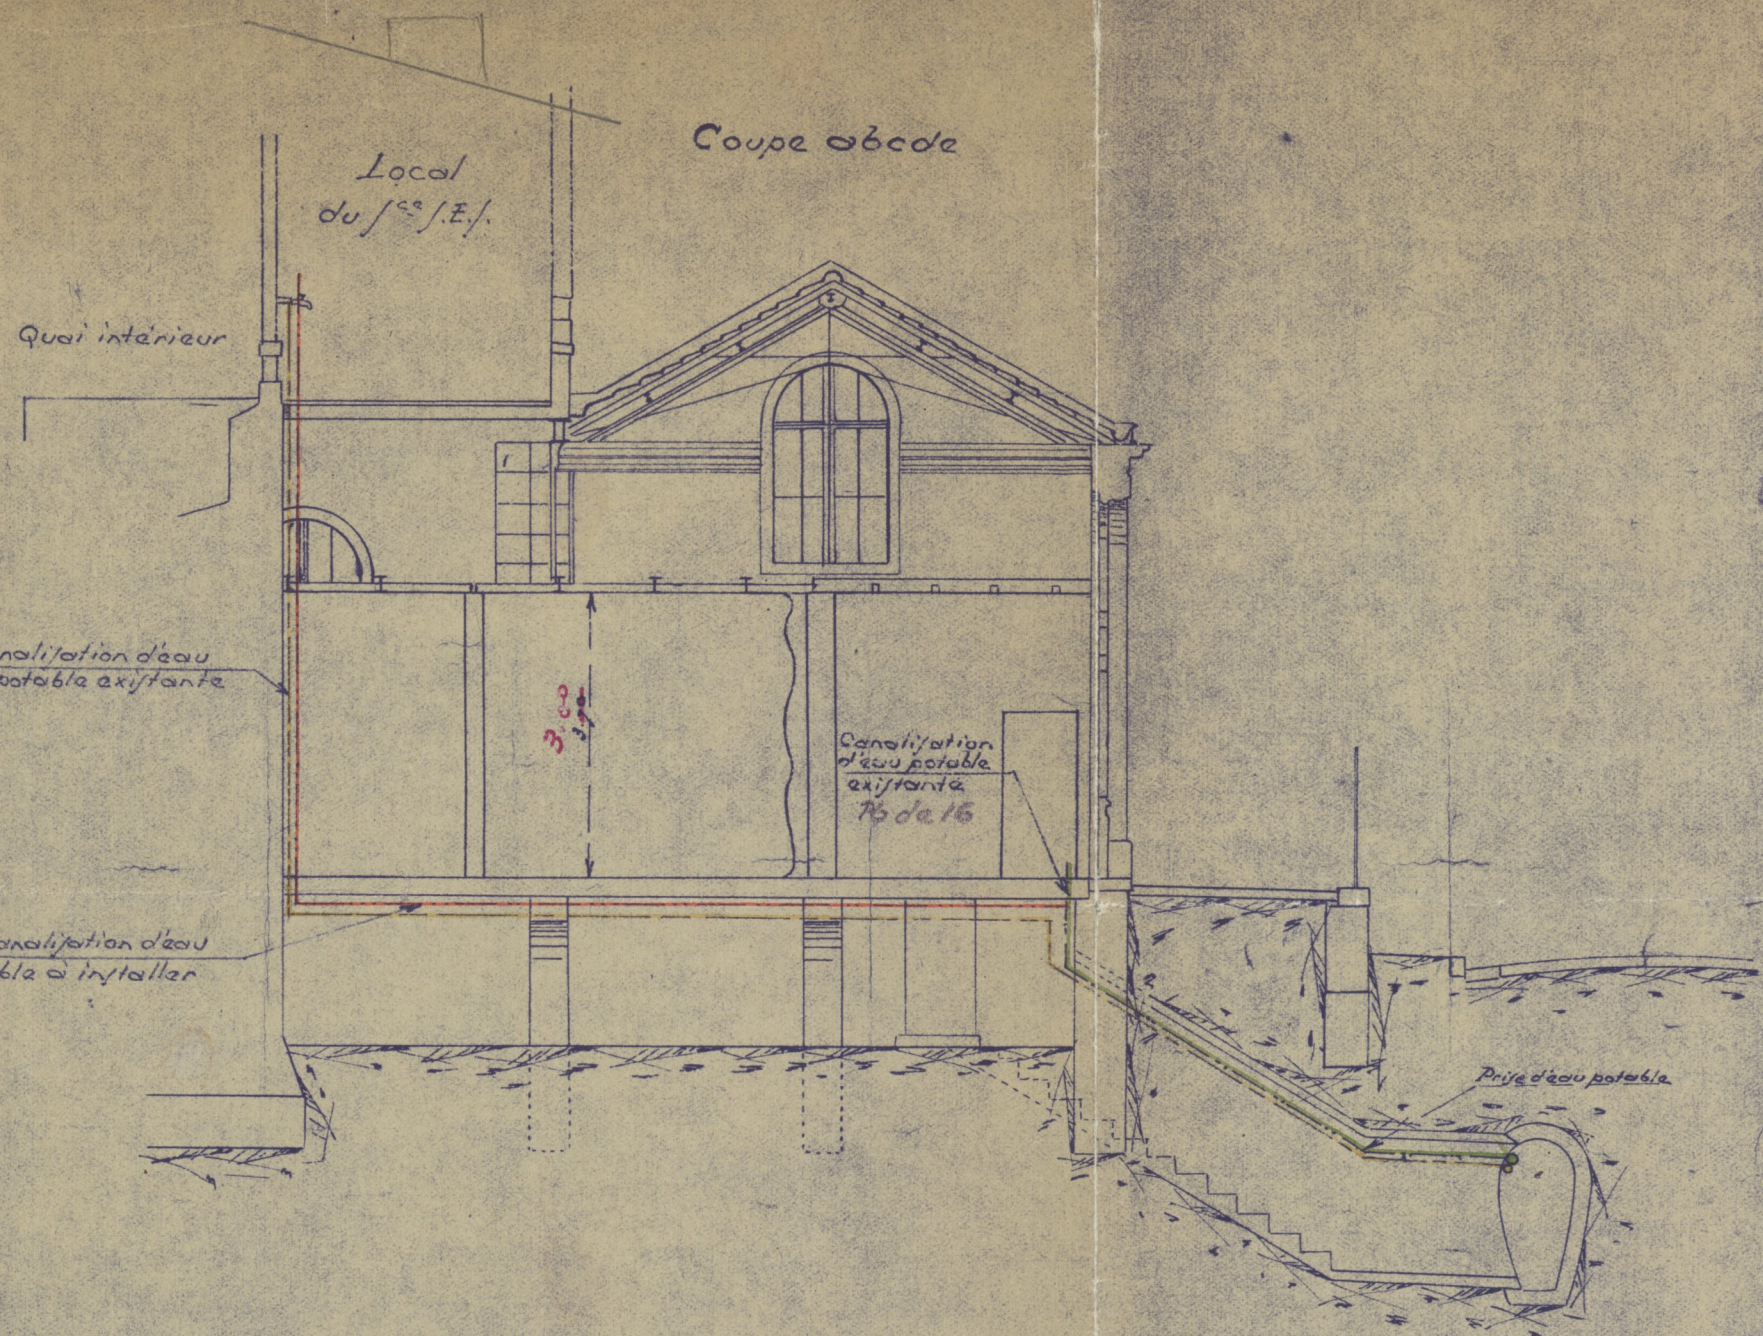


Station d'Avron

aménagement d'un poste d'eau potable

dans le local du 1^{er} E.I.

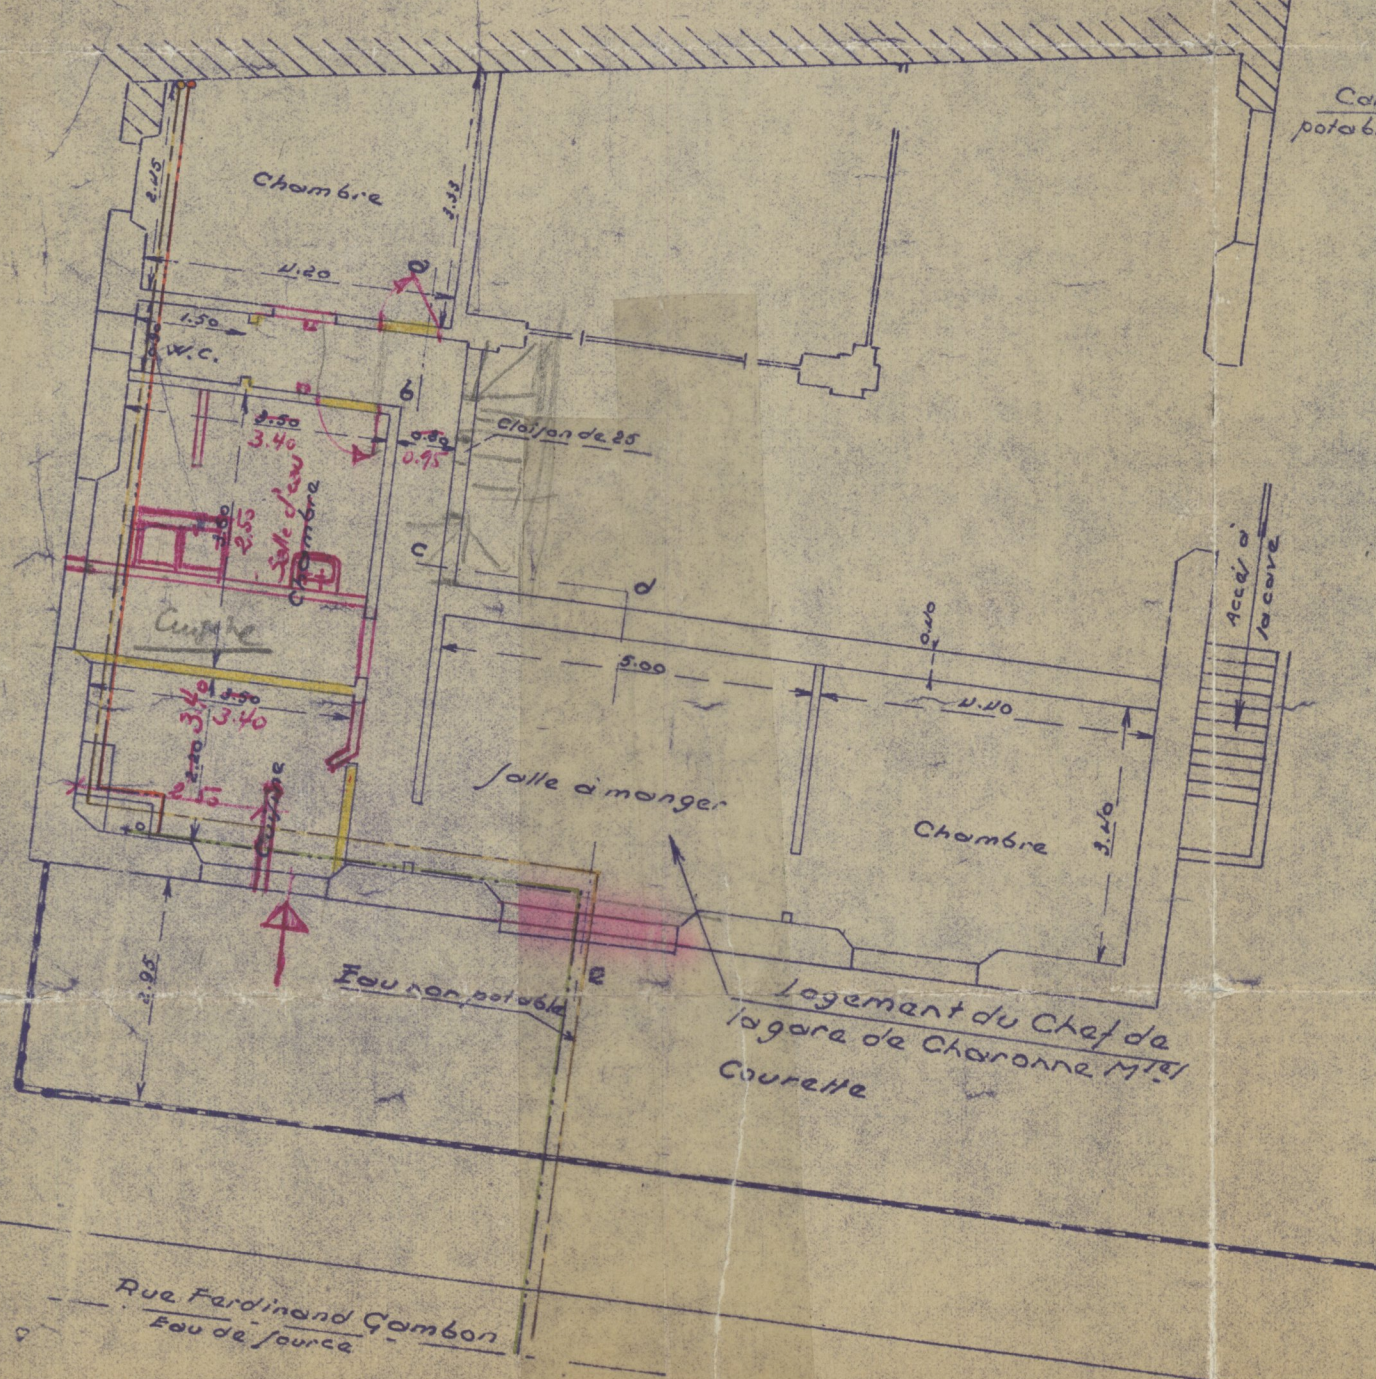

Echelle 0.01 p.m