

Plan des Réseaux Sur trottoir face au bâti

rue du Hameau
Paris 15ème

ECHELLE : 1/ 200

Rattachement planimétrique : Conique Conforme 49


Rattachement altimétrique : NGF

Cabinet **AX DETECTION**
Adresse 9 rue du gros suys
02320 Brancourt en Laonnois



Dossier : Hameau
Date : 01/10/2025

Mail : axdetection02@gmail.com
Téléphone 06 23 25 63 13
Fax :

D:\Dessins\Divers\atlog.gif

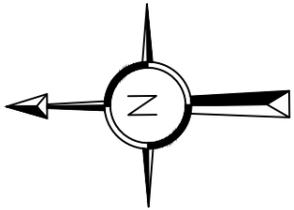

- Légende**
- Réseaux gaz
 - Réseaux électrique
 - Réseaux EP/EU
 - Réseaux télécom
 - Réseaux AEP
 - Réseaux chauffage

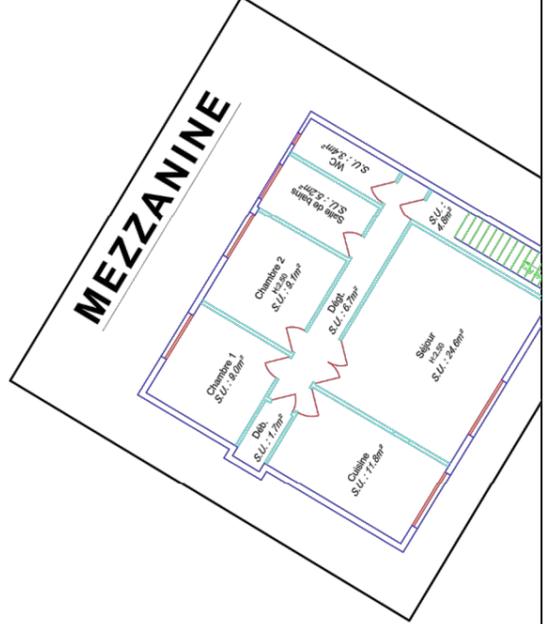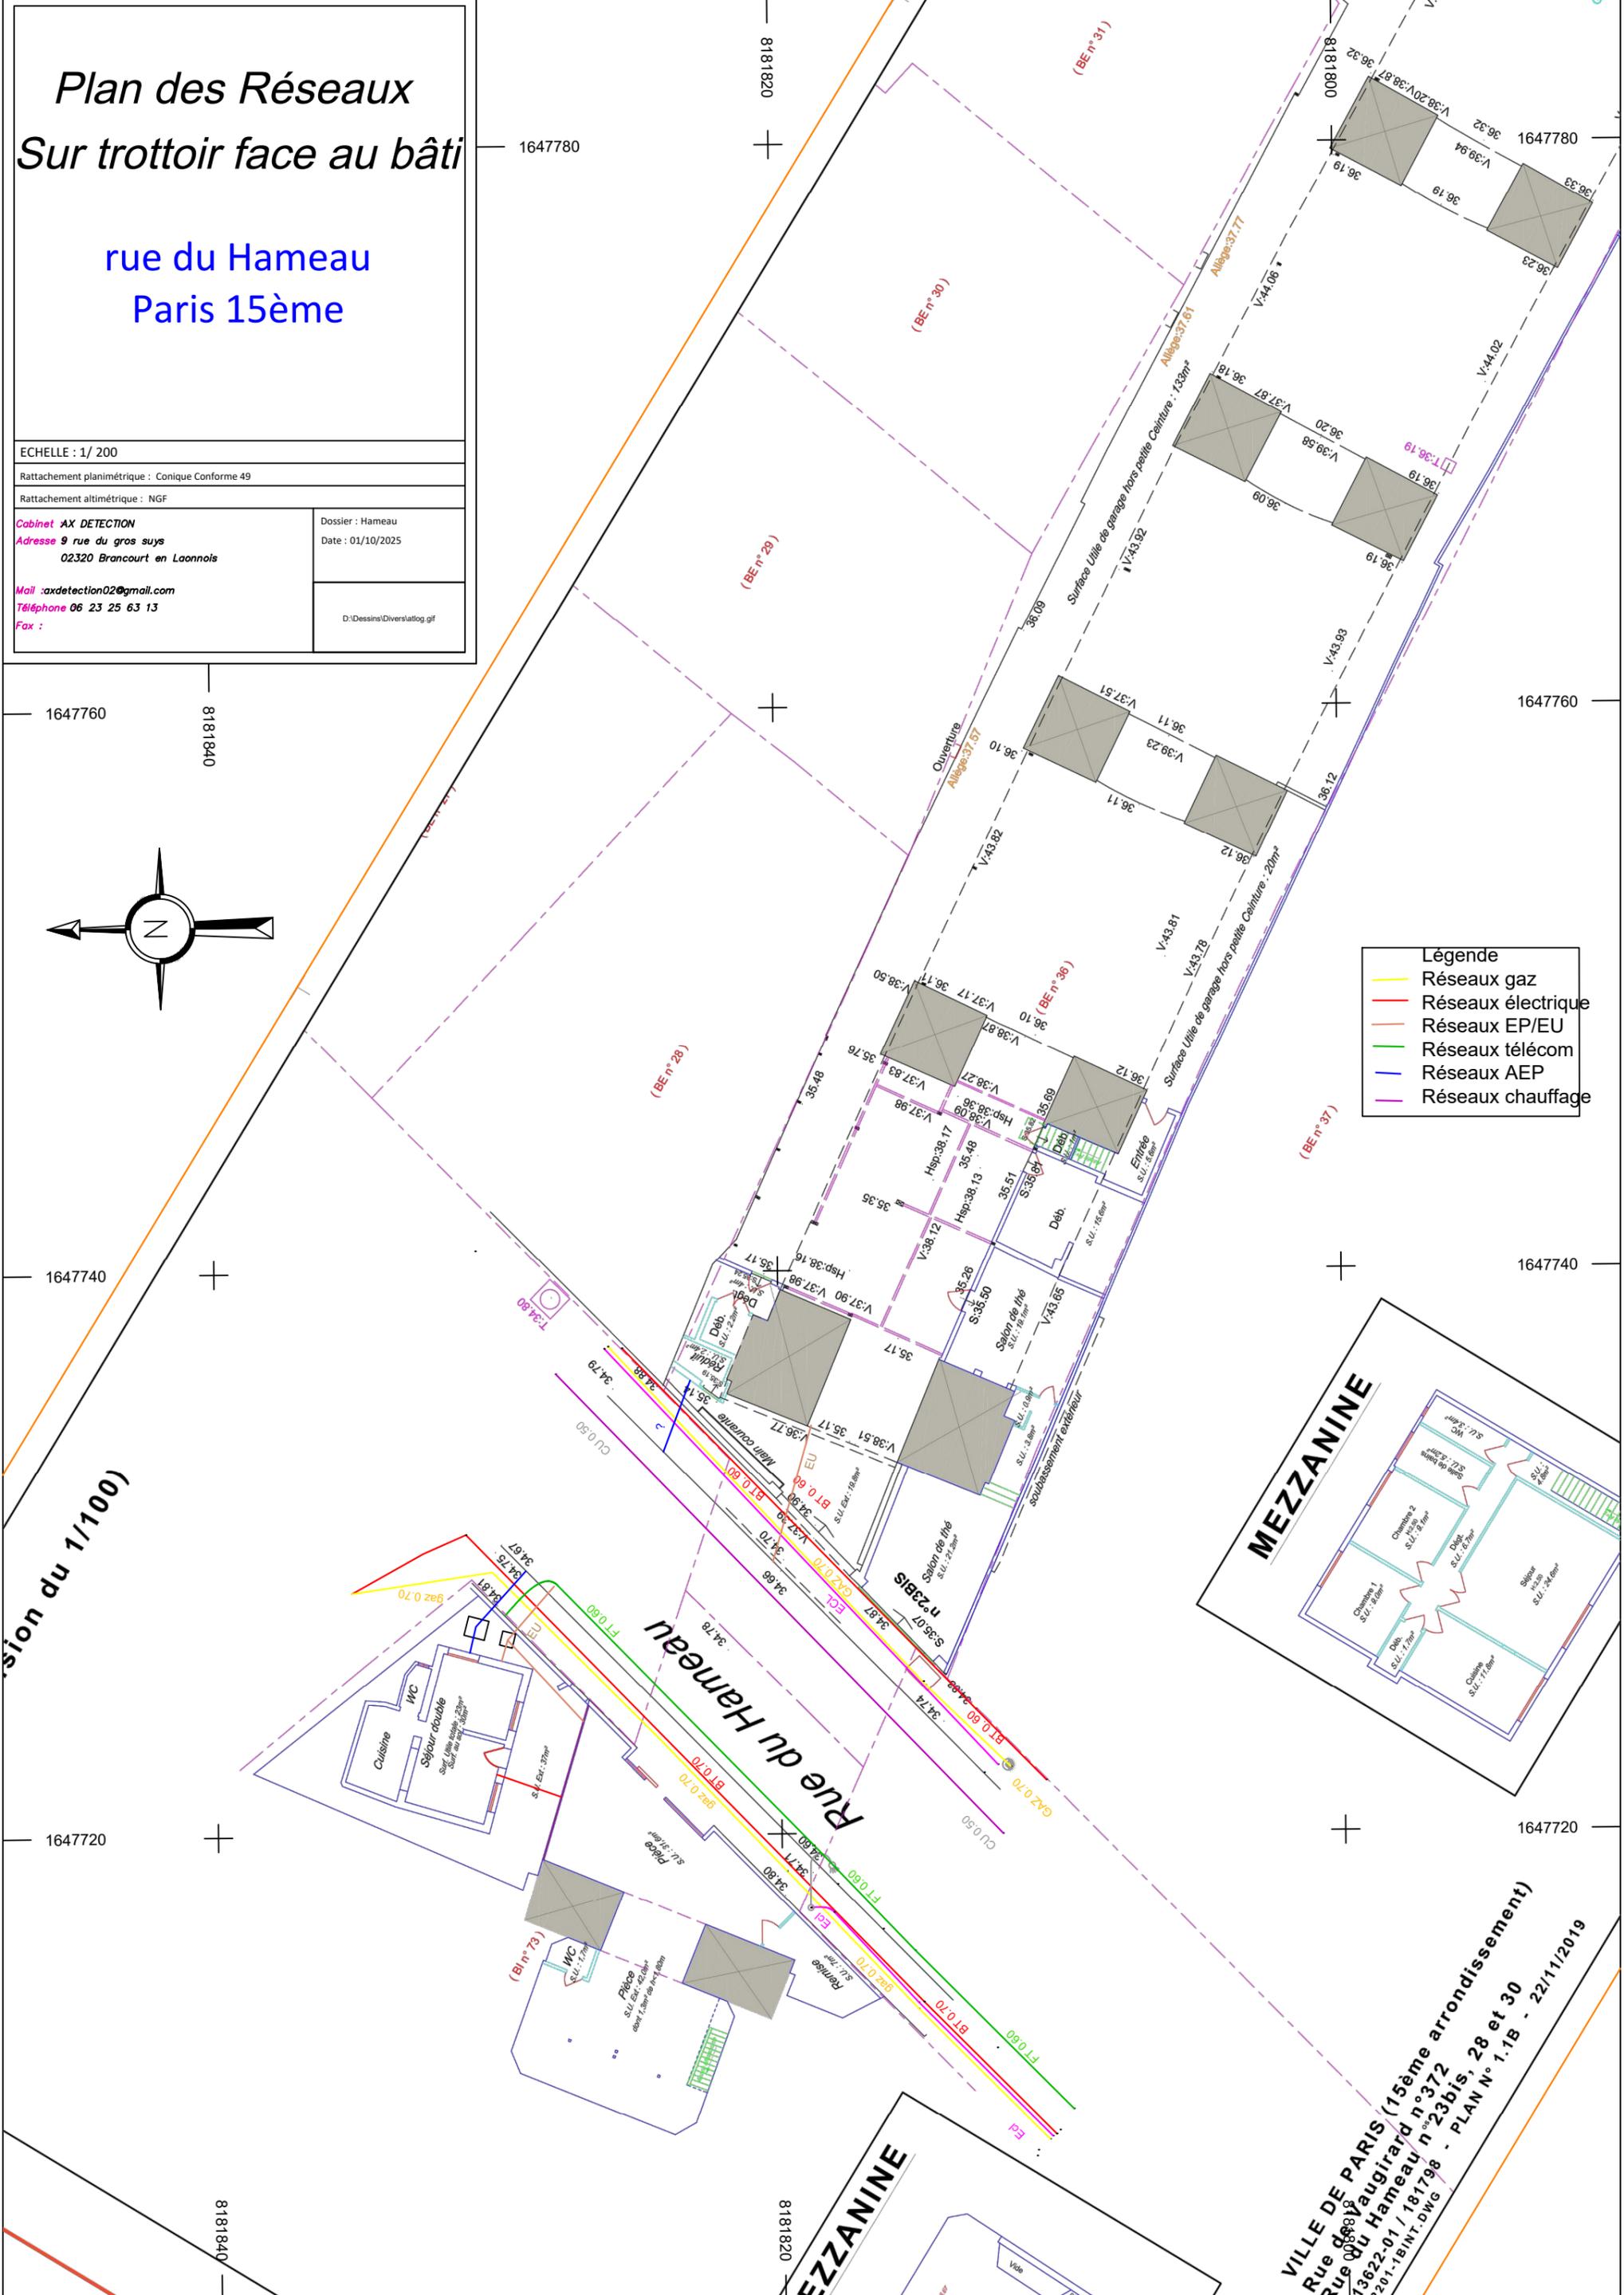

VILLE DE PARIS (15ème arrondissement)
Rue de Vaugirard n° 372
Rue du Hameau n° 23bis, 28 et 30
13622-10-01/10-01/181768
22201-1/BI/INT.DWG - PLAN N° 1.1B - 22/11/2019